


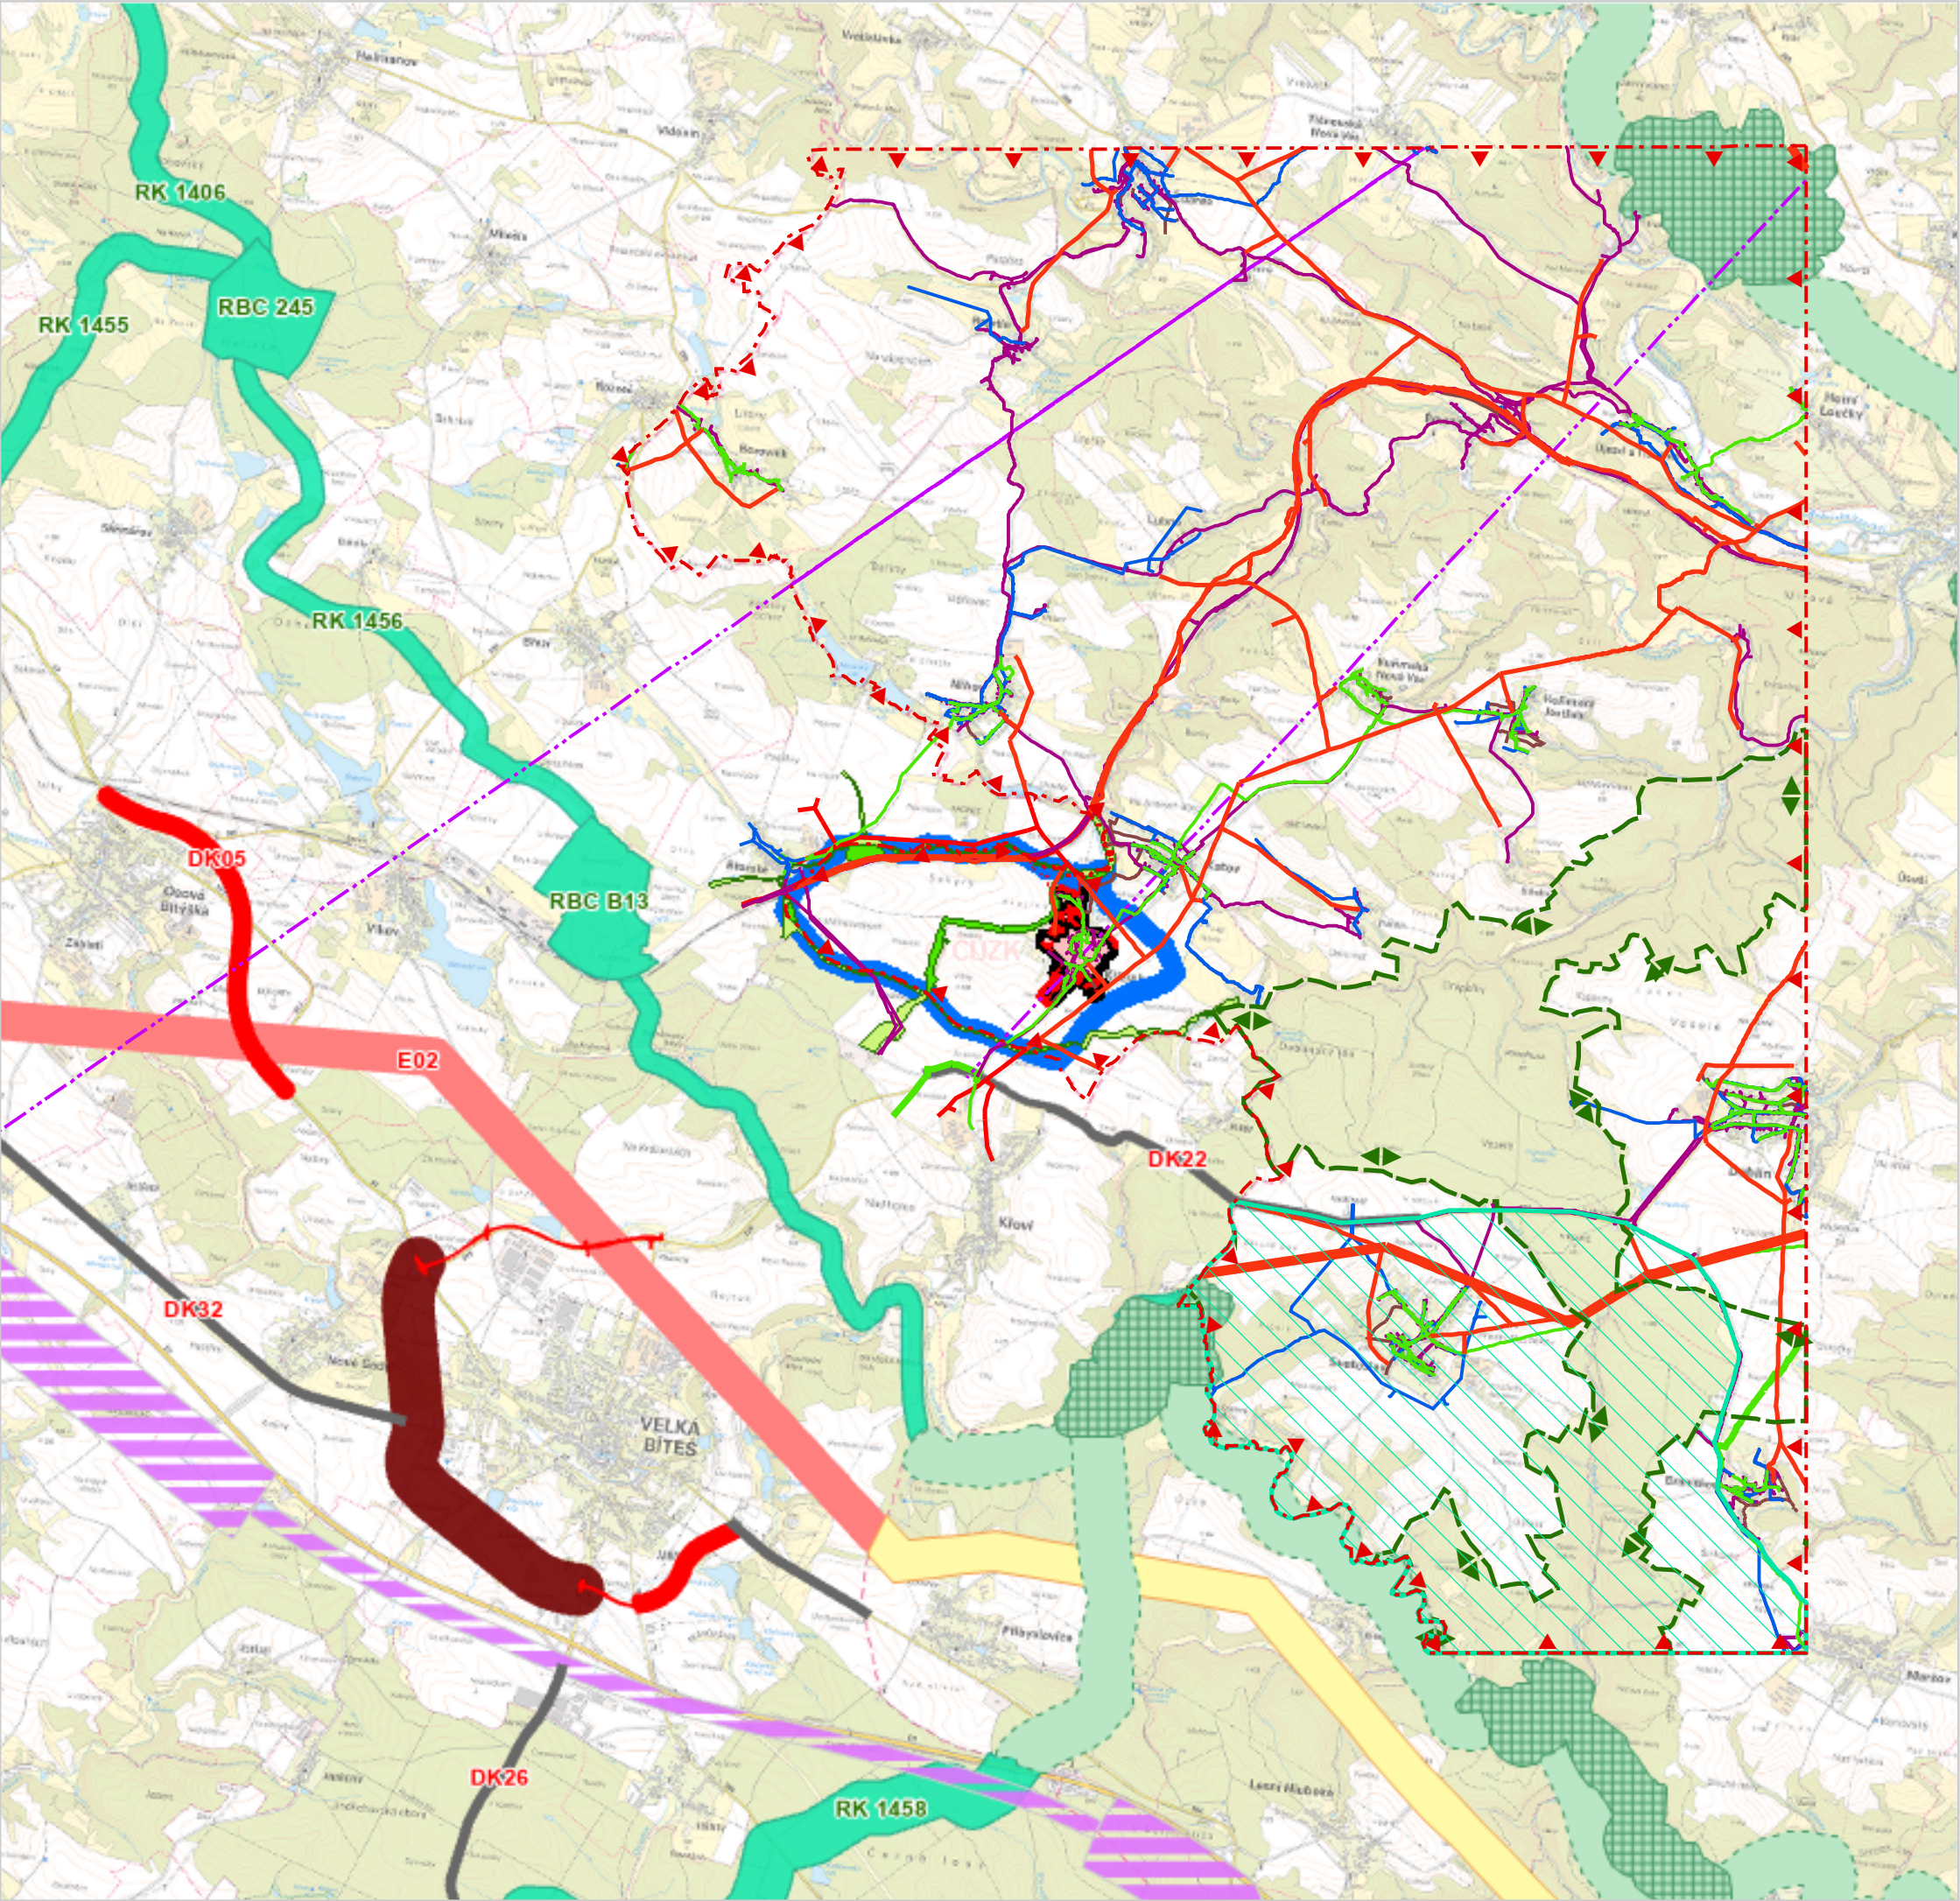

LEGENDA - VÝKRES ŠIRŠÍCH VZTAHŮ

- HRANICE ŘEŠENÉHO ÚZEMÍ
- ZASTAVĚNÉ ÚZEMÍ OBCE
- ZASTAVITELNÉ PLOCHY
- KORIDOR PRO HOMOGENIZACI STÁVAJÍCÍHO TAHU SILNICE II. TŘÍDY ZE ŽÚR KRAJE VYSOČINA
- KORIDOR PRO UMÍSTĚNÍ STAVBY ZDVOJENÍ VEDENÍ ZVN 400 kV MÍROVKA - VELKÁ BÍTEŠ - JIHOMORAVSKÝ KRAJ ZE ŽÚR KRAJE VYSOČINA A ŽÚR JIHOMORAVSKÉHO KRAJE
- KORIDOR ÚZEMNÍ REZERVY PRO PŘELOŽKU STÁVAJÍCÍHO TAHU SILNICE I. TŘÍDY ZE ŽÚR KRAJE VYSOČINA
- KORIDOR PRO PŘELOŽKU STÁVAJÍCÍHO TAHU SILNICE II. TŘÍDY ZE ŽÚR KRAJE VYSOČINA
- KORIDOR ÚZEMNÍ REZERVY PRO VYSOKORYCHLOSTNÍ TRÁŤ (VRT)
- PLYNOVOD VTL
- PLYNOVOD STL
- VEDENÍ VVN ELEKTRICKÉ ENERGIE
- VEDENÍ VN ELEKTRICKÉ ENERGIE
- VODOVOD
- KANALIZACE
- RADIORELEOVÁ TRASA
- SDĚLOVACÍ SÍŤ
- OCHRANNÉ PÁSMO RADIOLOKAČNÍHO ZAŘÍZENÍ
- BIOTOP VYBRANÝCH ZVLÁŠTĚ CHRÁNĚNÝCH DRUHŮ VELKÝCH SAVCŮ
- PŘÍRODNÍ PARK
- LOKÁLNÍ ÚZEMNÍ SYSTÉM EKOLOGICKÉ STABILITY
- REGIONÁLNÍ ÚZEMNÍ SYSTÉM EKOLOGICKÉ STABILITY ZE ŽÚR KRAJE VYSOČINA
- REGIONÁLNÍ ÚZEMNÍ SYSTÉM EKOLOGICKÉ STABILITY ZE ŽÚR JIHOMORAVSKÉHO KRAJE
- NÁVAZNOST LOKÁLNÍHO ÚZEMNÍHO SYSTÉMU EKOLOGICKÉ STABILITY

CELÉ SPRÁVNÍ ÚZEMÍ OBCE JE SITUOVÁNO V OCHRANNÉM PÁSMU RADIOLOKAČNÍHO ZAŘÍZENÍ MINISTERSTVA OBRANY.

CELÉ SPRÁVNÍ ÚZEMÍ OBCE JE ZÁJMOVÝM ÚZEMÍM MINISTERSTVA OBRANY Z HLEDISKA POVOLOVÁNÍ VYJEMENOVANÝCH DRUHŮ STAVEB.

ODŮVODNĚNÍ ZMĚNY ÚZEMNÍHO PLÁNU

DISPROJEKT
ARCHITEKTI

DISprojekt s.r.o.

HAVLÍČKOVO NÁBŘ. 131/37, 67401 TŘEBÍČ
IČO 60715227 DIČ CZ60715227
E-MAIL: DISPROJEKT@VOLNY.CZ
TEL: +420 603 522 531

VED. PROJ.

Ing. arch. Milan Grygar

ZODP. PROJ.

Ing. Lukáš Petr

KRESLIL:

Bc. Jan Grygar, Magdaléna Křivánková, Bc. Hana Radoberská

OBJEDNATEL:

Obec Křížínkov

POŘIZOVATEL:

Městský úřad Tišnov, OÚP

AKCE:

Změna č.1 Územního plánu Křížínkov

VÝKRES:

Výkres širších vztahů

STUPEŇ: K PROJEDNÁNÍ

DATUM 05/2025

Č. ZAK. 02/2024

MĚŘITKO 1 : 50 000

5

Č. VÝKRESU