


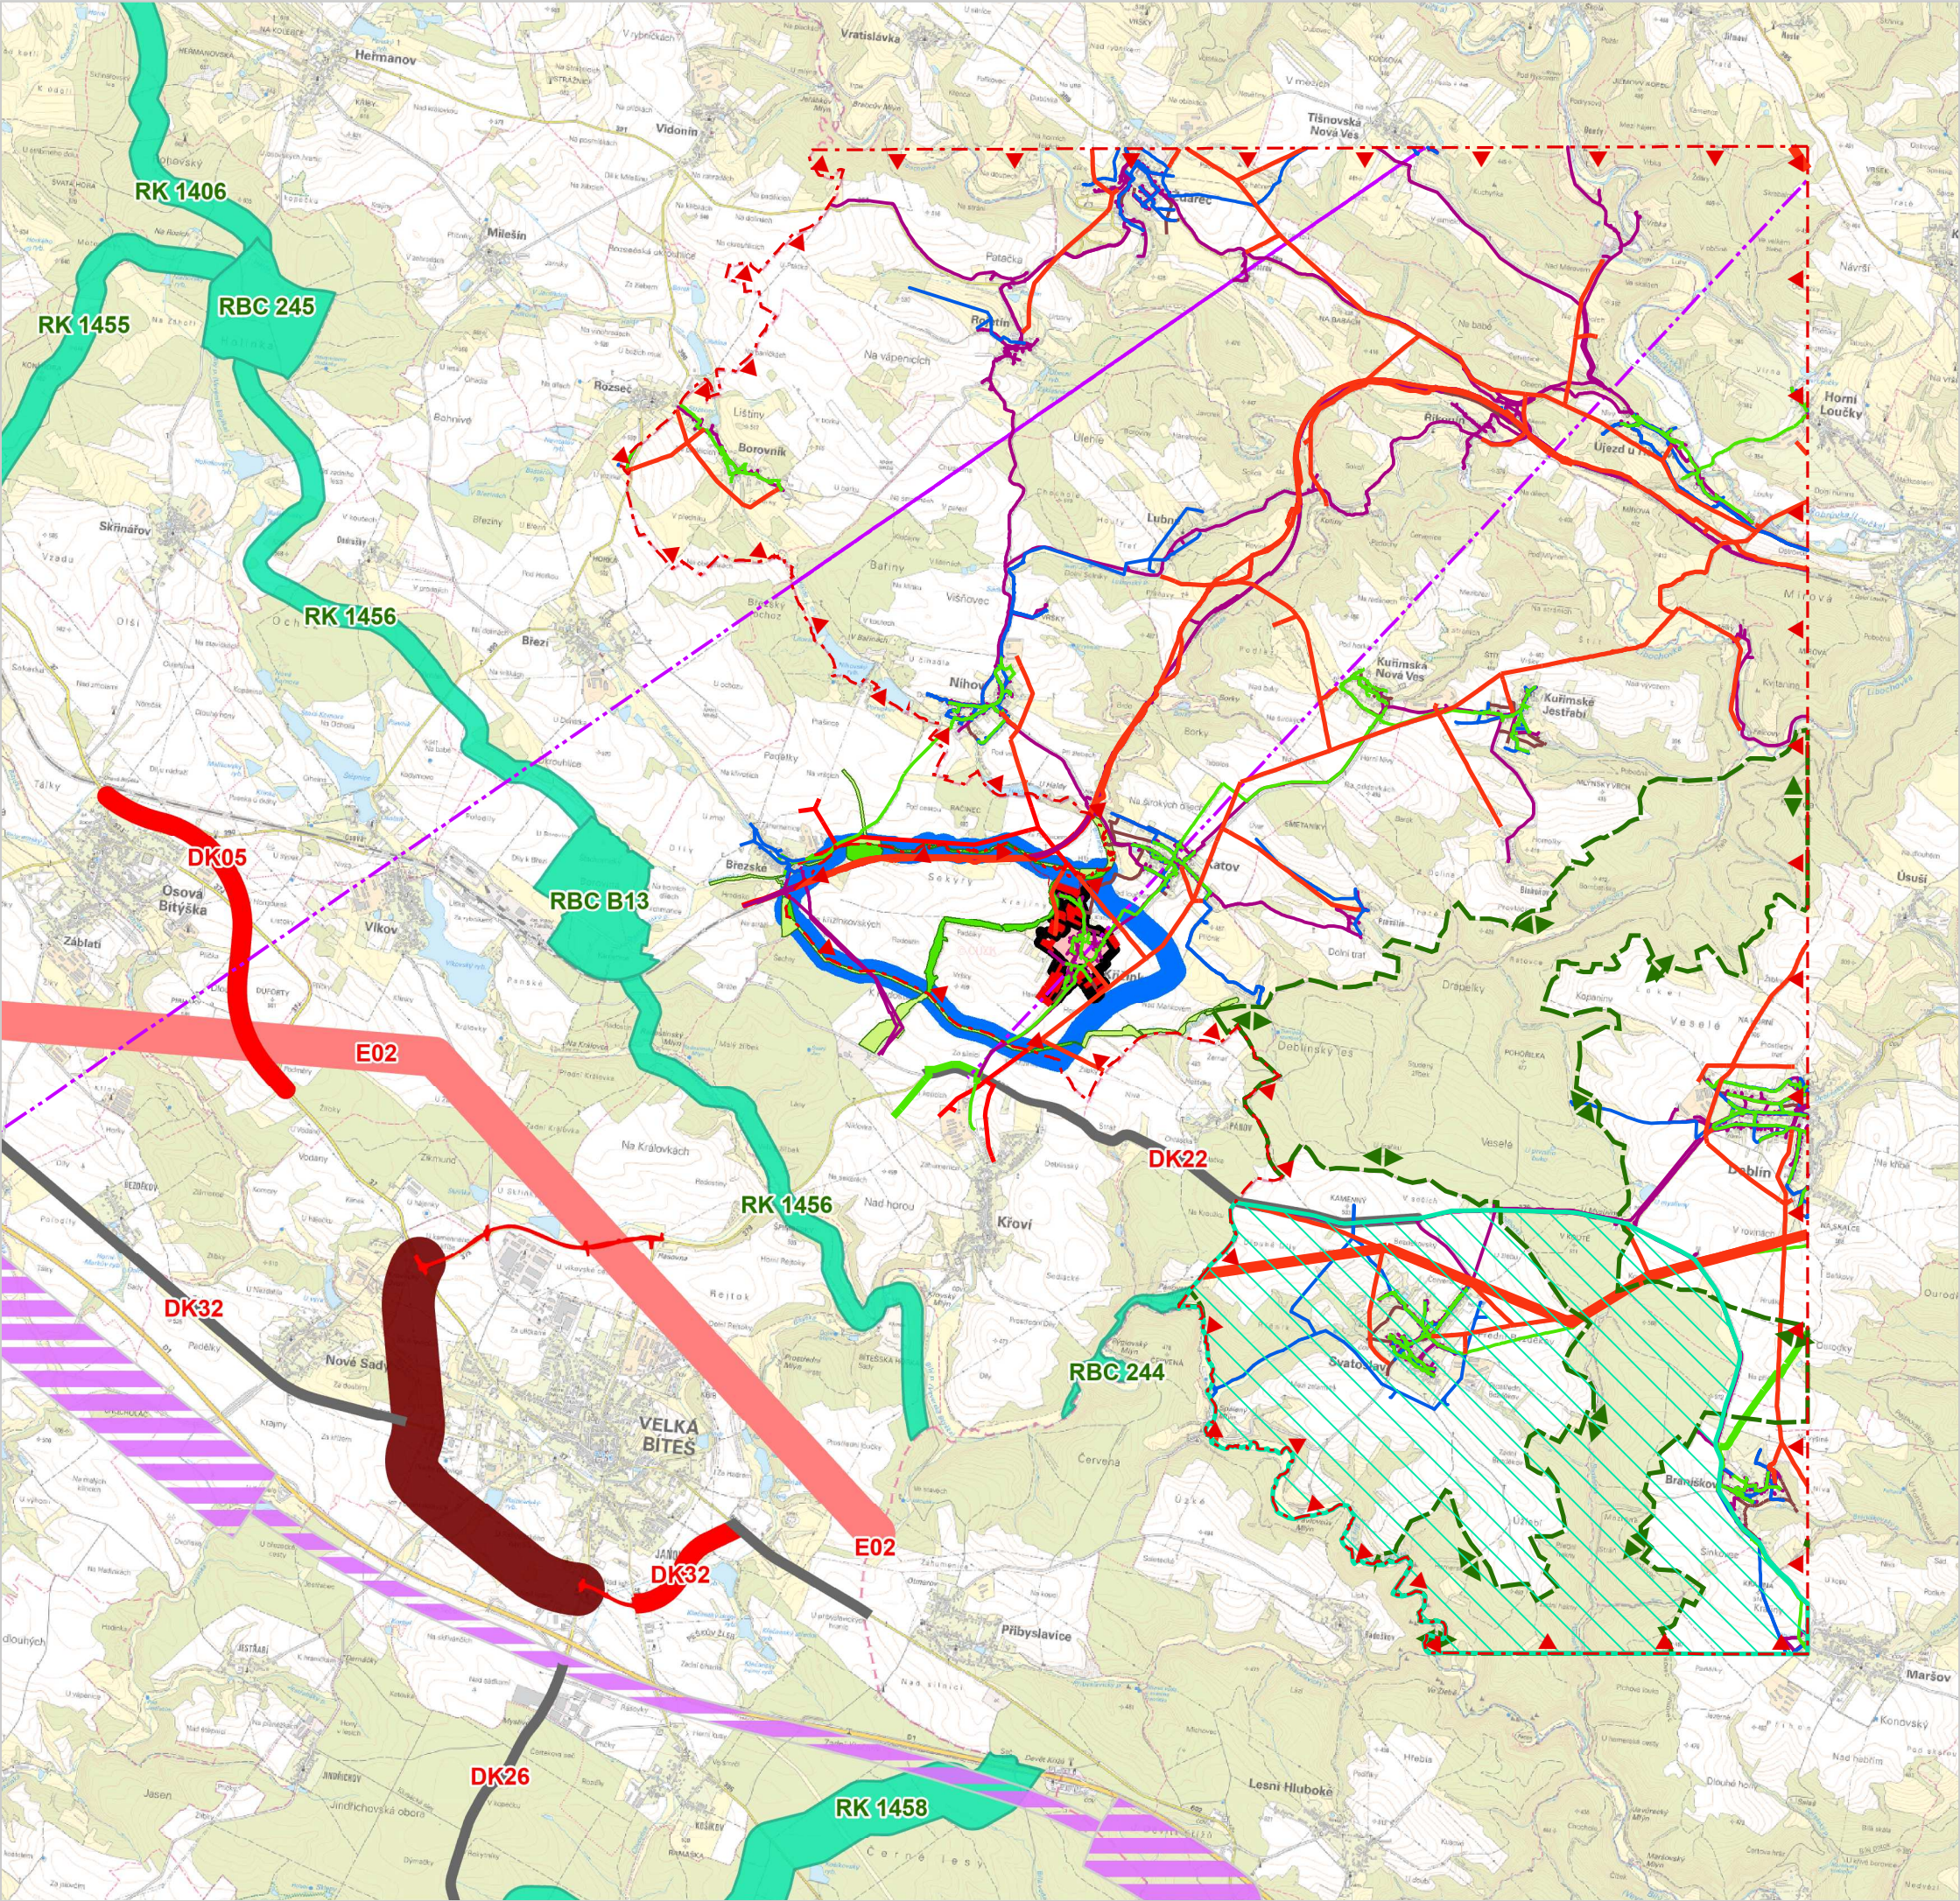

LEGENDA - VÝKRES ŠIRŠÍCH VZTAHŮ

- HRANICE ŘEŠENÉHO ÚZEMÍ
- ZASTAVĚNÉ ÚZEMÍ OBCE
- ZASTAVITELNÉ PLOCHY
- KORIDOR PRO HOMOGENIZACI STÁVAJÍCÍHO TAHU SILNICE II. TŘÍDY ZE ŽÚR KRAJE VYSOČINA
- KORIDOR PRO UMÍSTĚNÍ STAVBY ZDVOJENÍ VEDENÍ ZVN 400 KV MÍROVKA - VELKÁ BÍTEŠ - JIHOMORAVSKÝ KRAJ ZE ŽÚR KRAJE VYSOČINA A ŽÚR JIHOMORAVSKÉHO KRAJE
- KORIDOR ÚZEMNÍ REZERVY PRO PŘELOŽKU STÁVAJÍCÍHO TAHU SILNICE I. TŘÍDY ZE ŽÚR KRAJE VYSOČINA
- KORIDOR PRO PŘELOŽKU STÁVAJÍCÍHO TAHU SILNICE II. TŘÍDY ZE ŽÚR KRAJE VYSOČINA
- KORIDOR ÚZEMNÍ REZERVY PRO VYSOKORYCHLOSTNÍ TRÁŤ (VRT)
- PLYNOVOD VTL
- PLYNOVOD STL
- VEDENÍ VVN ELEKTRICKÉ ENERGIE
- VEDENÍ VN ELEKTRICKÉ ENERGIE
- VODOVOD
- KANALIZACE
- RADIORELÉOVÁ TRASA
- SDĚLOVACÍ SÍŤ
- OCHRANNÉ PÁSMO RADIOLOKAČNÍHO ZAŘÍZENÍ
- BIOTOP VYBRANÝCH ZVLÁŠTĚ CHRÁNĚNÝCH DRUHŮ VELKÝCH SAVCŮ
- PŘÍRODNÍ PARK
- LOKÁLNÍ ÚZEMNÍ SYSTÉM EKOLOGICKÉ STABILITY
- REGIONÁLNÍ ÚZEMNÍ SYSTÉM EKOLOGICKÉ STABILITY ZE ŽÚR KRAJE VYSOČINA
- REGIONÁLNÍ ÚZEMNÍ SYSTÉM EKOLOGICKÉ STABILITY ZE ŽÚR JIHOMORAVSKÉHO KRAJE
- NÁVAZNOST LOKÁLNÍHO ÚZEMNÍHO SYSTÉMU EKOLOGICKÉ STABILITY

CELÉ SPRÁVNÍ ÚZEMÍ OBCE JE SITUOVÁNO V OCHRANNÉM PÁSMU RADIOLOKAČNÍHO ZAŘÍZENÍ MINISTERSTVA OBRANY.

CELÉ SPRÁVNÍ ÚZEMÍ OBCE JE ZÁJMOVÝM ÚZEMÍM MINISTERSTVA OBRANY Z HLEDISKA POVOLOVÁNÍ VYJMENOVANÝCH DRUHŮ STAVEB.

ODŮVODNĚNÍ ZMĚNY ÚZEMNÍHO PLÁNU

DISPROJEKT

ARCHITEKTI

DISprojekt s.r.o.

HAVLČKOVO NÁBŘ. 131/57, 674 01 TŘEBÍČ

ICO 607 15227 DIČ CZ60715227

E-MAIL: DISPROJEKT@VOLNY.CZ

TEL: +420 603 522 531

VED. PROJ.

Ing. arch. Milan Grygar

ZODP. PROJ.

Ing. Lukáš Petr

KRESLIL:

Bc. Jan Grygar, Magdaléna Křivánková, Bc. Hana Radoberská

OBJEDNATEL:

Obec Křižínkov

POŘIZOVATEL:

Obecní úřad Křižínkov

AKCE:

Změna č.1 Územního plánu Křižínkov

VÝKRES:

Výkres širších vztahů

STUPEŇ:

OOP

DATUM:

12/2025

Č. ZAK:

02/2024

MĚŘITKO:

1 : 50 000

Č. VÝKRESU

5