

# OBEC KŘIŽÍNKOV

## ÚZEMNÍ PLÁN


ZPRACOVÁN PODLE STAVEBNÍHO ZÁKONA 183/2006 Sb. V PLATNÉM ZNĚNÍ

Objednatel: Obec Křížínkov, zastoupená starostou panem Antonínem Urbánkem  
Pořizovatel: MěÚ Tišnov, Odbor územního plánování a stavebního řádu  
Zhotovitel: **STUDIO "Z" BRNO**  
Ing.arch.Václav ZEMÁNEK, CSc., autorizovaný architekt a kolektiv  
613 00 Brno, Kohoutova 16, IČO: 181 49 171, DIČ: CZ - 440 519 444

V Brně, říjen 2009

měřítko 1 : 5000  
**TECHNICKÁ INFRASTRUKTURA**

Č.4

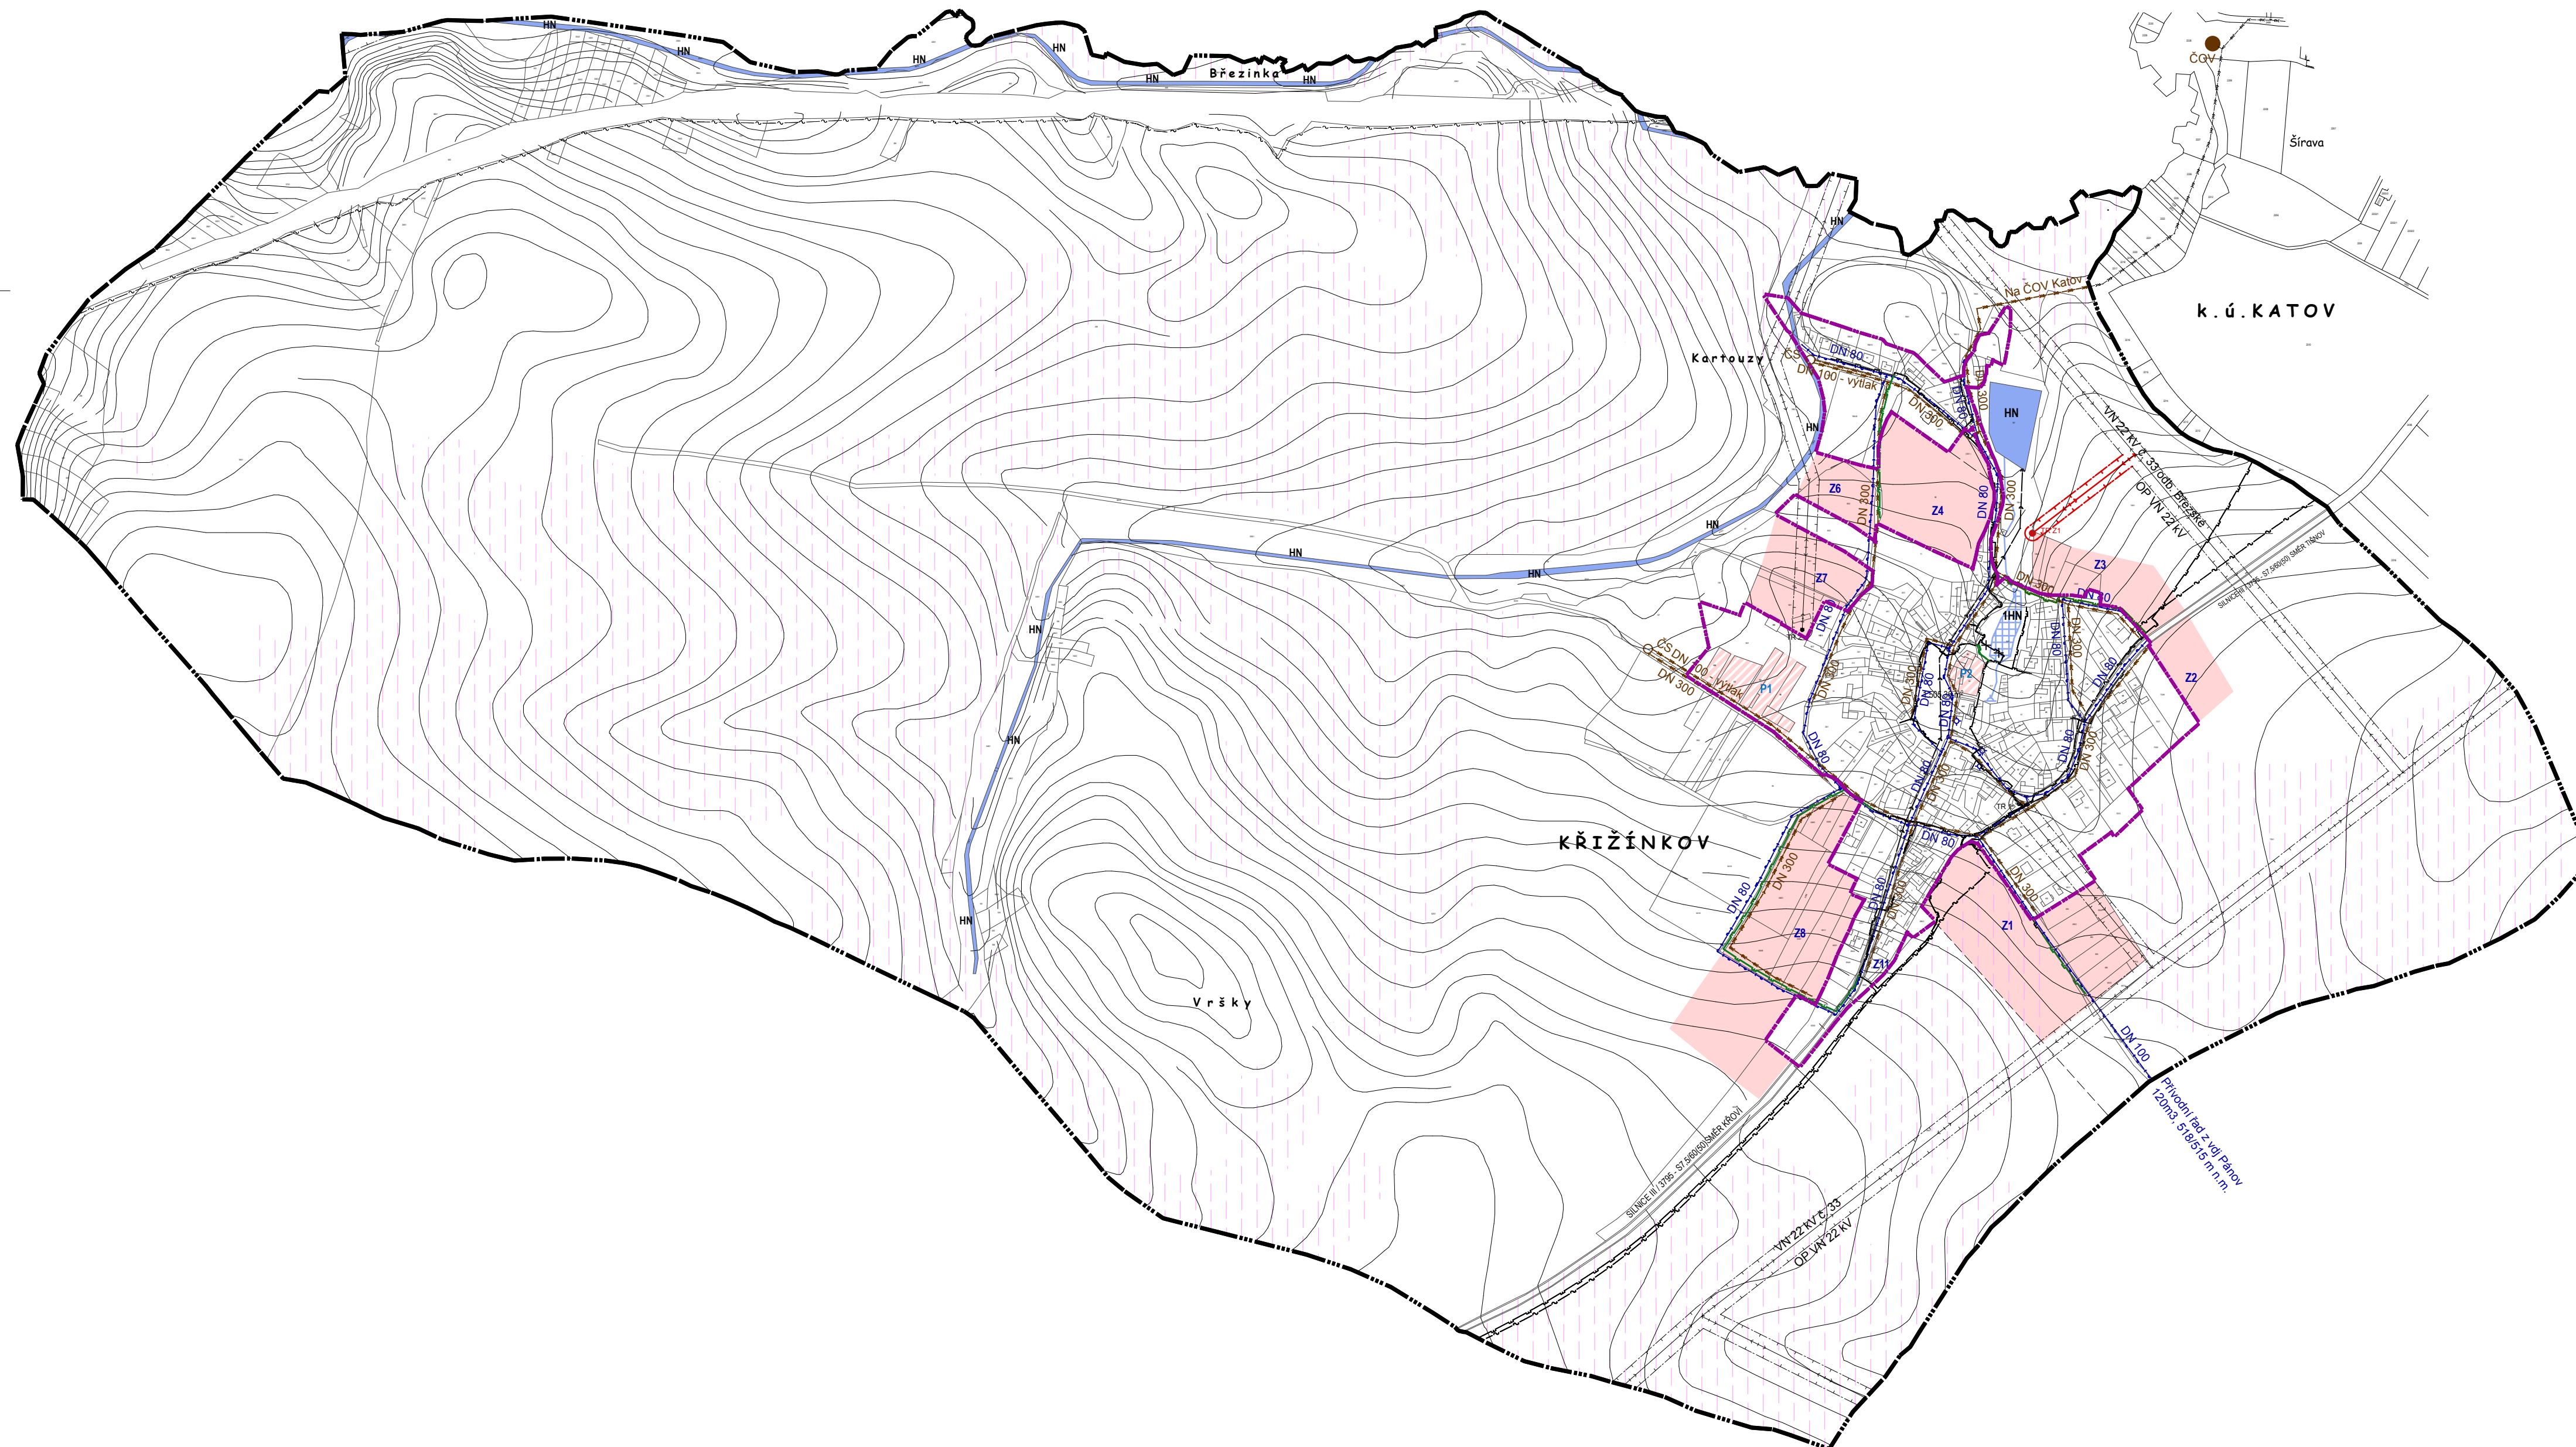

### LEGENDA :

#### HLAVNÍ VÝKRES TECHNICKÁ INFRASTRUKTURA

st.stav	návrh	
TR 2	TR 21	NADZEMNÍ VEDENÍ VN
TR 2	TR 21	TRAFOSTANICE
TR 2	TR 21	OCHRANNÉ PÁSMO VN
TR 2	TR 21	TELEKOMUNICAČNÍ KABELY
TR 2	TR 21	VEDENÍ STL PLYNOVODU
TR 2	TR 21	STÁVAJÍCÍ KANALIZACE / V NÁVRHU DEŠŤOVÁ
TR 2	TR 21	KANALIZACE / SPLAŠKOVÁ
TR 2	TR 21	VEŘEJNÝ VODOVOD
TR 2	TR 21	ČERPAČÍ STANICE SPL.VOD
TR 2	TR 21	VEŘEJNÁ STUDNA
TR 2	TR 21	ODVODNĚNÍ - MELIORACE PF
TR 2	TR 21	VODNÍ PLOCHA
		HRANICE ŘEŠENÉHO ÚZEMÍ
		HRANICE ZASTAVĚNÉHO ÚZEMÍ K 1.1.2009
		Z1-11 ZASTAVITELNÉ PLOCHY - NÁVRH
		P1, P2 PLOCHY PŘESTAVBY - NÁVRH

## ZÁZNAM O ÚČINNOSTI

SPRÁVNÍ ORGÁN, KTERÝ ÚZEMNÍ PLÁN VYDAL:

Zastupitelstvo obce Křížínkov

ČÍSLO USNESENÍ : .....

DATUM VYDÁNÍ : .....

DATUM ÚČINNOSTI : .....

Oprávněná úřední osoba pořizovatele :

Jméno a příjmení : Ing.arch.Eva ŽÁKOVÁ

Funkce :

Vedoucí oddělení úřad územního plánování  
odboru UPSR MěÚ Tišnov

Otisk úředního razítka :

Podpis : .....