

OBEC KŘÍŽÍNKOV

ÚZEMNÍ PLÁN

ZPRACOVÁN PODLE STAVEBNÍHO ZÁKONA 183/2006 Sb. V PLATNÉM ZNĚNÍ

Objednatel: Obec Křížínkov, zastoupená starostou panem Antonínem Urbánkem


Pořizovatel: MěÚ Tišnov, Odbor územního plánování a stavebního řádu

Zhotovitel: **STUDIO "Z" BRNO**
Ing. arch. Václav ZEMÁNEK, CSc., autorizovaný architekt a kolektiv
613 00 Brno, Kohoutova 16, IČO: 181 49 171, DIČ: CZ - 440 519 444

V Brně, říjen 2009

měřítko 1 : 5000
KOORDINAČNÍ VÝKRES

č.6

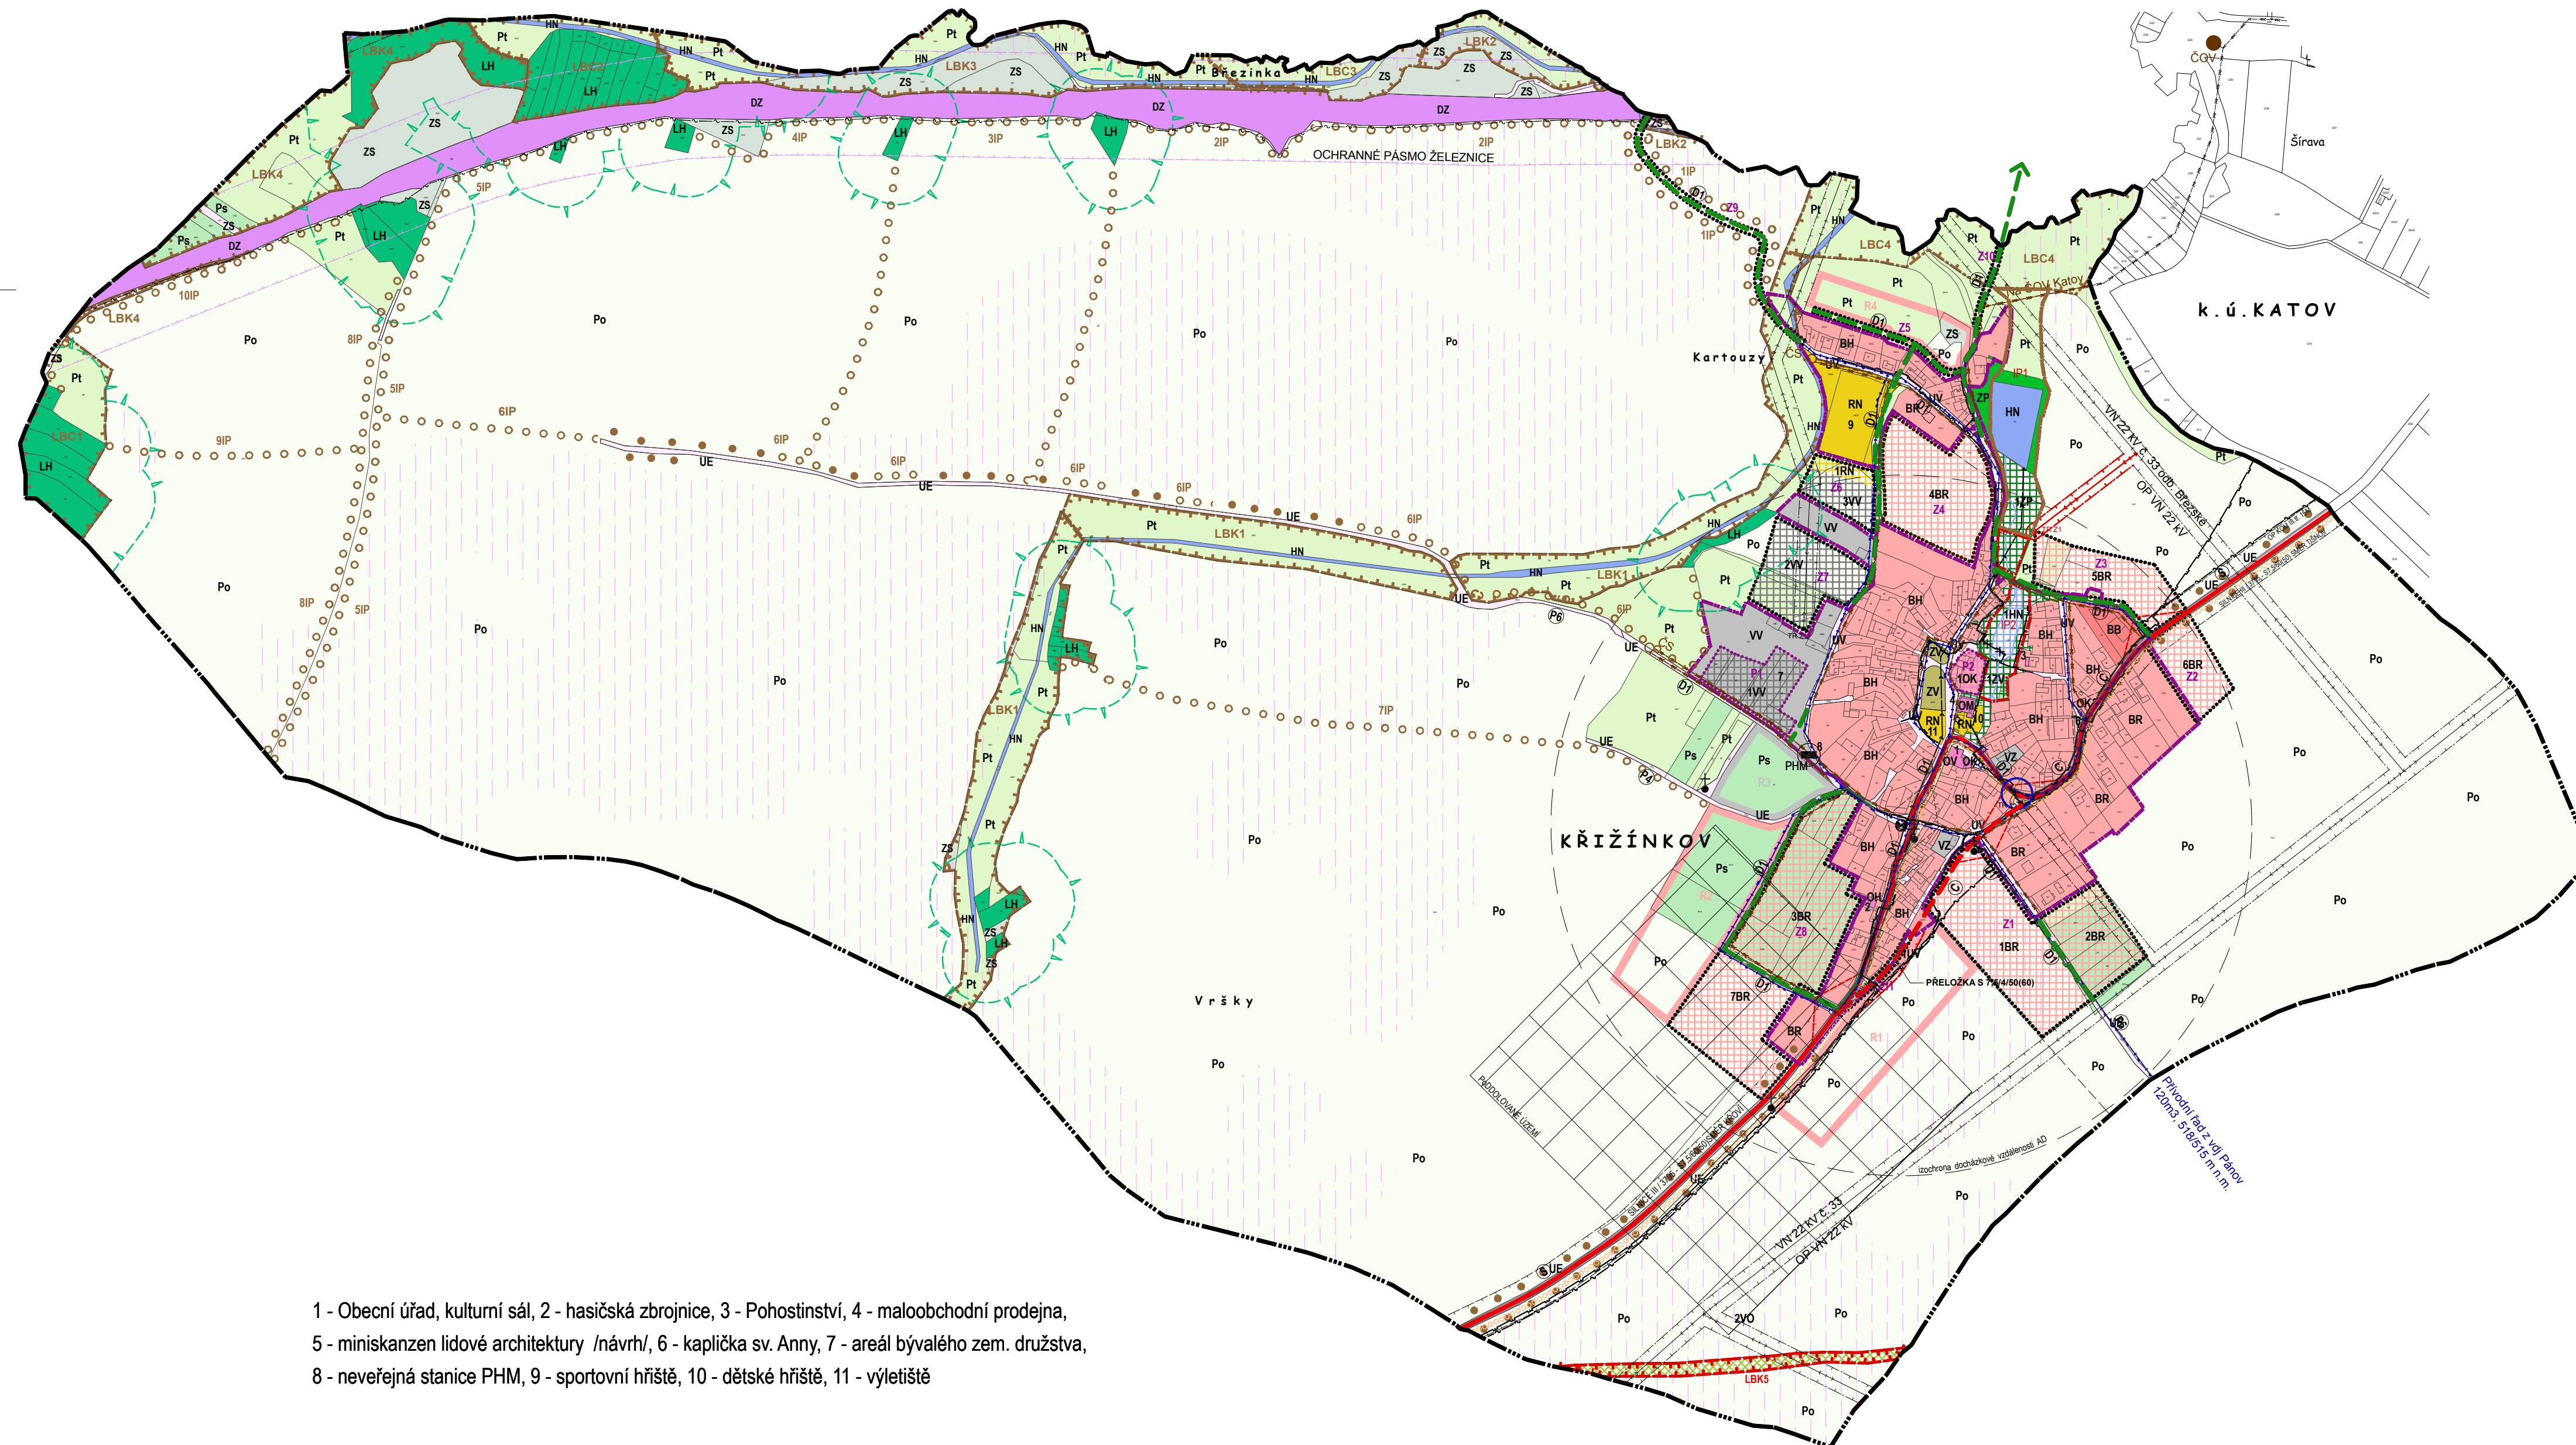

LEGENDA :

KOORDINAČNÍ VÝKRES

	HRANICE ŘEŠENÉHO ÚZEMÍ
	HRANICE ZASTAVĚNÉHO ÚZEMÍ K 1.1.2009
	ZASTAVITELNÉ PLOCHY
	PLOCHY PŘESTAVBY
	ÚZEMNÍ REZERVY
	ZASTAVĚNÉ PL. A PLOCHY NÁDVŮŘÍ DLE EN

PLOCHY S ROZDÍLNÝM ZPŮSOBEM VYUŽITÍ

STABILIZOVANÉ PLOCHY	PLOCHY ZMĚN	ÚZEMNÍ REZERVY	
BB			BYDLENÍ V BYTOVÝCH DOMECH
BH			BYDLENÍ HOSPODÁŘSKÉ
BR	1BR		BYDLENÍ RODINNÉ SMÍŠENÉ
RN	1RN		REKREACE A SPORŤ
OV			OBČANSKÉ VYBAVENÍ - VEŘEJNÁ SPRÁVA
OK			OBČANSKÉ VYBAVENÍ MALOOBCHOD
OH	1OK		OBČANSKÉ VYBAVENÍ - KULTURA A CÍRKEV
UV	1UV		OBČANSKÉ VYBAVENÍ HASIČSKÁ ZBRojNICE
UE	1UE		VEŘEJNÁ PROSTRANSTVÍ A DOPRAVNÍ PÁS
VV	1VV		DOPRAVA ŽELEZNIČNÍ
VZ			VÝROBA SMÍŠENÁ
ZV	1ZV		MALOVÝROBA ZEMĚDĚLSKÁ
HN	1HN		ZELEŇ VEŘEJNÁ
Po			VODNÍ A VODOHOSPODÁŘSKÉ
Pt			ORNÁ PŮDA
Ps			TRVALÉ TRÁVNÍ POROSTY
LH			ZAHRADY A SADY
ZP	1ZP		PUPFL
ZS			ZELEŇ KRAJINNÁ
			SMÍŠENÉ NEZASTAVĚNÉHO ÚZEMÍ

DOPRAVNÍ INFRASTRUKTURA

st. stav	návrh	
		SILNICE III. TRÍDY
		MÍSTNÍ KOMUNIKACE
		ZNAČENÁ CYKLOTRASA
		ZASTÁVKA VEŘEJNÉ AD
		ROZHLEDOVÁ POLE
		DOPRAVNÍ ZÁVADA
		OZNAČENÍ FUNKČNÍ SKUPINY

TECHNICKÁ INFRASTRUKTURA

st. stav	návrh	
		NADZEMNÍ VEDENÍ VN
		TRAFOSTANICE
		TELEKOMUNIKAČNÍ KABELY
		VEDENÍ STL PLYNOVODU
		ST. KANALIZACE / V NÁVRHU DEŠŤOVÁ /
		KANALIZACE / SPLAŠKOVÁ /
		VEŘEJNÝ VODOVOD
		ČERPAČÍ STANICE SPL.VOD
		VEŘEJNÁ STUDNA
		NEVEŘEJNÁ STANICE PHM

TECHNICKÉ LIMITY

st. stav	návrh	
		OP SILNICE III. tř. 15M
		OP TECHNICKÝCH VEDENÍ
		PODDOLOVANÉ ÚZEMÍ
		ODVODNĚNÍ / MELIORACE /

PŘÍRODNÍ LIMITY

st. stav	návrh	
		OP LESA 50M

KULTURNÍ LIMITY

st. stav	návrh	
		DROBNÉ STAVBY A OBJEKTY / boží muka, kříže /

ÚZEMNÍ SYSTÉM EKOLOGICKÉ STABILITY

st. stav	návrh	
		HRANICE BIOCENTER
		HRANICE BIODORIDORŮ
		INTERAKČNÍ PRVKY PLOŠNÉ
		INTERAKČNÍ PRVKY LINIOVÉ

- 1 - Obecní úřad, kulturní sál, 2 - hasičská zbrojnice, 3 - Pohostinství, 4 - maloobchodní prodejna,
- 5 - miniskansen lidové architektury /návrh/, 6 - kaplička sv. Anny, 7 - areál bývalého zem. družstva,
- 8 - neveřejná stanice PHM, 9 - sportovní hřiště, 10 - dětské hřiště, 11 - vyletiště