

OBEC KŘIŽÍNKOV

ÚZEMNÍ PLÁN

ZPRACOVÁN PODLE STAVEBNÍHO ZÁKONA 183/2006 Sb. V PLATNÉM ZNĚNÍ

Objednatel: Obec Křižíkov, zastoupená starostou panem Antonínem Urbánkem
 Pořizovatel: MěÚ Tišnov, Odbor územního plánování a stavebního řádu
 Zhotovitel: **STUDIO "Z" BRNO**
 Ing.arch.Václav ZEMÁNEK, CSc., autorizovaný architekt a kolektiv
 613 00 Brno, Kohoutova 16, IČO: 181 49 171, DIČ: CZ - 440 519 444

V Brně, říjen 2009

měřítko 1 : 2 000
 KOORDINAČNÍ VÝKRES - VÝŘEZ

č.7

LEGENDA :

KOORDINAČNÍ VÝKRES

	HRANICE ŘEŠENÉHO ÚZEMÍ
	HRANICE ZASTAVĚNÉHO ÚZEMÍ K 1.1.2009
	ZASTAVITELNÉ PLOCHY
	PLOCHY PŘESTAVBY
	ÚZEMNÍ REZERVY
	ZASTAVĚNÉ PL. A PLOCHY NÁDVŮŘÍ DLE EN

PLOCHY S ROZDÍLNÝM ZPŮSOBEM VYUŽITÍ

STABILIZOVANÉ PLOCHY	PLOCHY ZMĚN	ÚZEMNÍ REZERVY	
BB			BYDLENÍ V BYTOVÝCH DOMECH
BH			BYDLENÍ HOSPODÁŘSKÉ
BR	1BR		BYDLENÍ RODINNÉ SMÍŠENÉ
RN	1RN		REKREACE A SPÓRT
OV			OBČANSKÉ VYBAVENÍ - VEŘEJNÁ SPRÁVA
OM			OBČANSKÉ VYBAVENÍ MALOOBCHOD
OK	1OK		OBČANSKÉ VYBAVENÍ - KULTURA A CÍRKEV
OH			OBČANSKÉ VYBAVENÍ HASIČSKÁ ZBROJNICE
UV	1UV		VEŘEJNÁ PROSTRANSTVÍ A DOPRAVNÍ PÁS
UE	1UE		DOPRAVNÍ PÁS V NEZASTAVĚNÉM ÚZEMÍ
DZ			DOPRAVA ŽELEZNIČNÍ
VV	1VV		VÝROBA SMÍŠENÁ
ZV	1ZV		MALOVÝROBA ZEMĚLÉSKÁ
HN	1HN		ZELEŇ VEŘEJNÁ
Po			VODNÍ A VODOHOSPODÁŘSKÉ
Pt			ORNÁ PŮDA
Ps			TRVALÉ TRAVNÍ POROSTY
LH			ZAHRADY A SADY
ZP			PUPFL
ZS			ZELEŇ KRAJINNÁ
			SMÍŠENÉ NEZASTAVĚNÉ ÚZEMÍ

ÚZEMNÍ SYSTÉM EKOLOGICKÉ STABILITY

stáv.	návrh	
		HRANICE BIOCENTER
		HRANICE BIOKORIDORŮ
		INTERAKČNÍ PRVKY PLOŠNÉ
		INTERAKČNÍ PRVKY LINOVÉ

DOPRAVNÍ INFRASTRUKTURA

stáv.	návrh	
		SILNICE III. TŘÍDY
		MÍSTNÍ KOMUNIKACE
		ZNAČENÁ CYKLOTRASA
		ZASTÁVKA VEŘEJNÉ AD
		ROZHLEDOVÁ PoLE
		DOPRAVNÍ ZÁVADA
		OZNAČENÍ FUNKČNÍ SKUPINY

TECHNICKÁ INFRASTRUKTURA

stáv.	návrh	
		NADZEMNÍ VEDENÍ VN
		TRAFOSTANICE
		TELEKOMUNIKAČNÍ KABELY
		VEDENÍ STL PLYNOVODU
		ST. KANALIZACE / V NÁVRHU DEŠŤOVÁ /
		KANALIZACE / SPLAŠKOVÁ /
		VEŘEJNÝ VODOVOD
		ČERPAČÍ STANICE SPL.VOD
		VEŘEJNÁ STUDNA
		NEVEŘEJNÁ STANICE PHM

TECHNICKÉ LIMITY


	OP SILNICE III.ř. 15M
	OP TECHNICKÝCH VEDENÍ
	PODDOLOVANÉ ÚZEMÍ
	ODVODNĚNÍ / MELIORACE /

PŘÍRODNÍ LIMITY

	OP LESA 50M
--	-------------

KULTURNÍ LIMITY

	DROBNÉ STAVBY A OBJEKTY / boží muka, kříže /
--	--

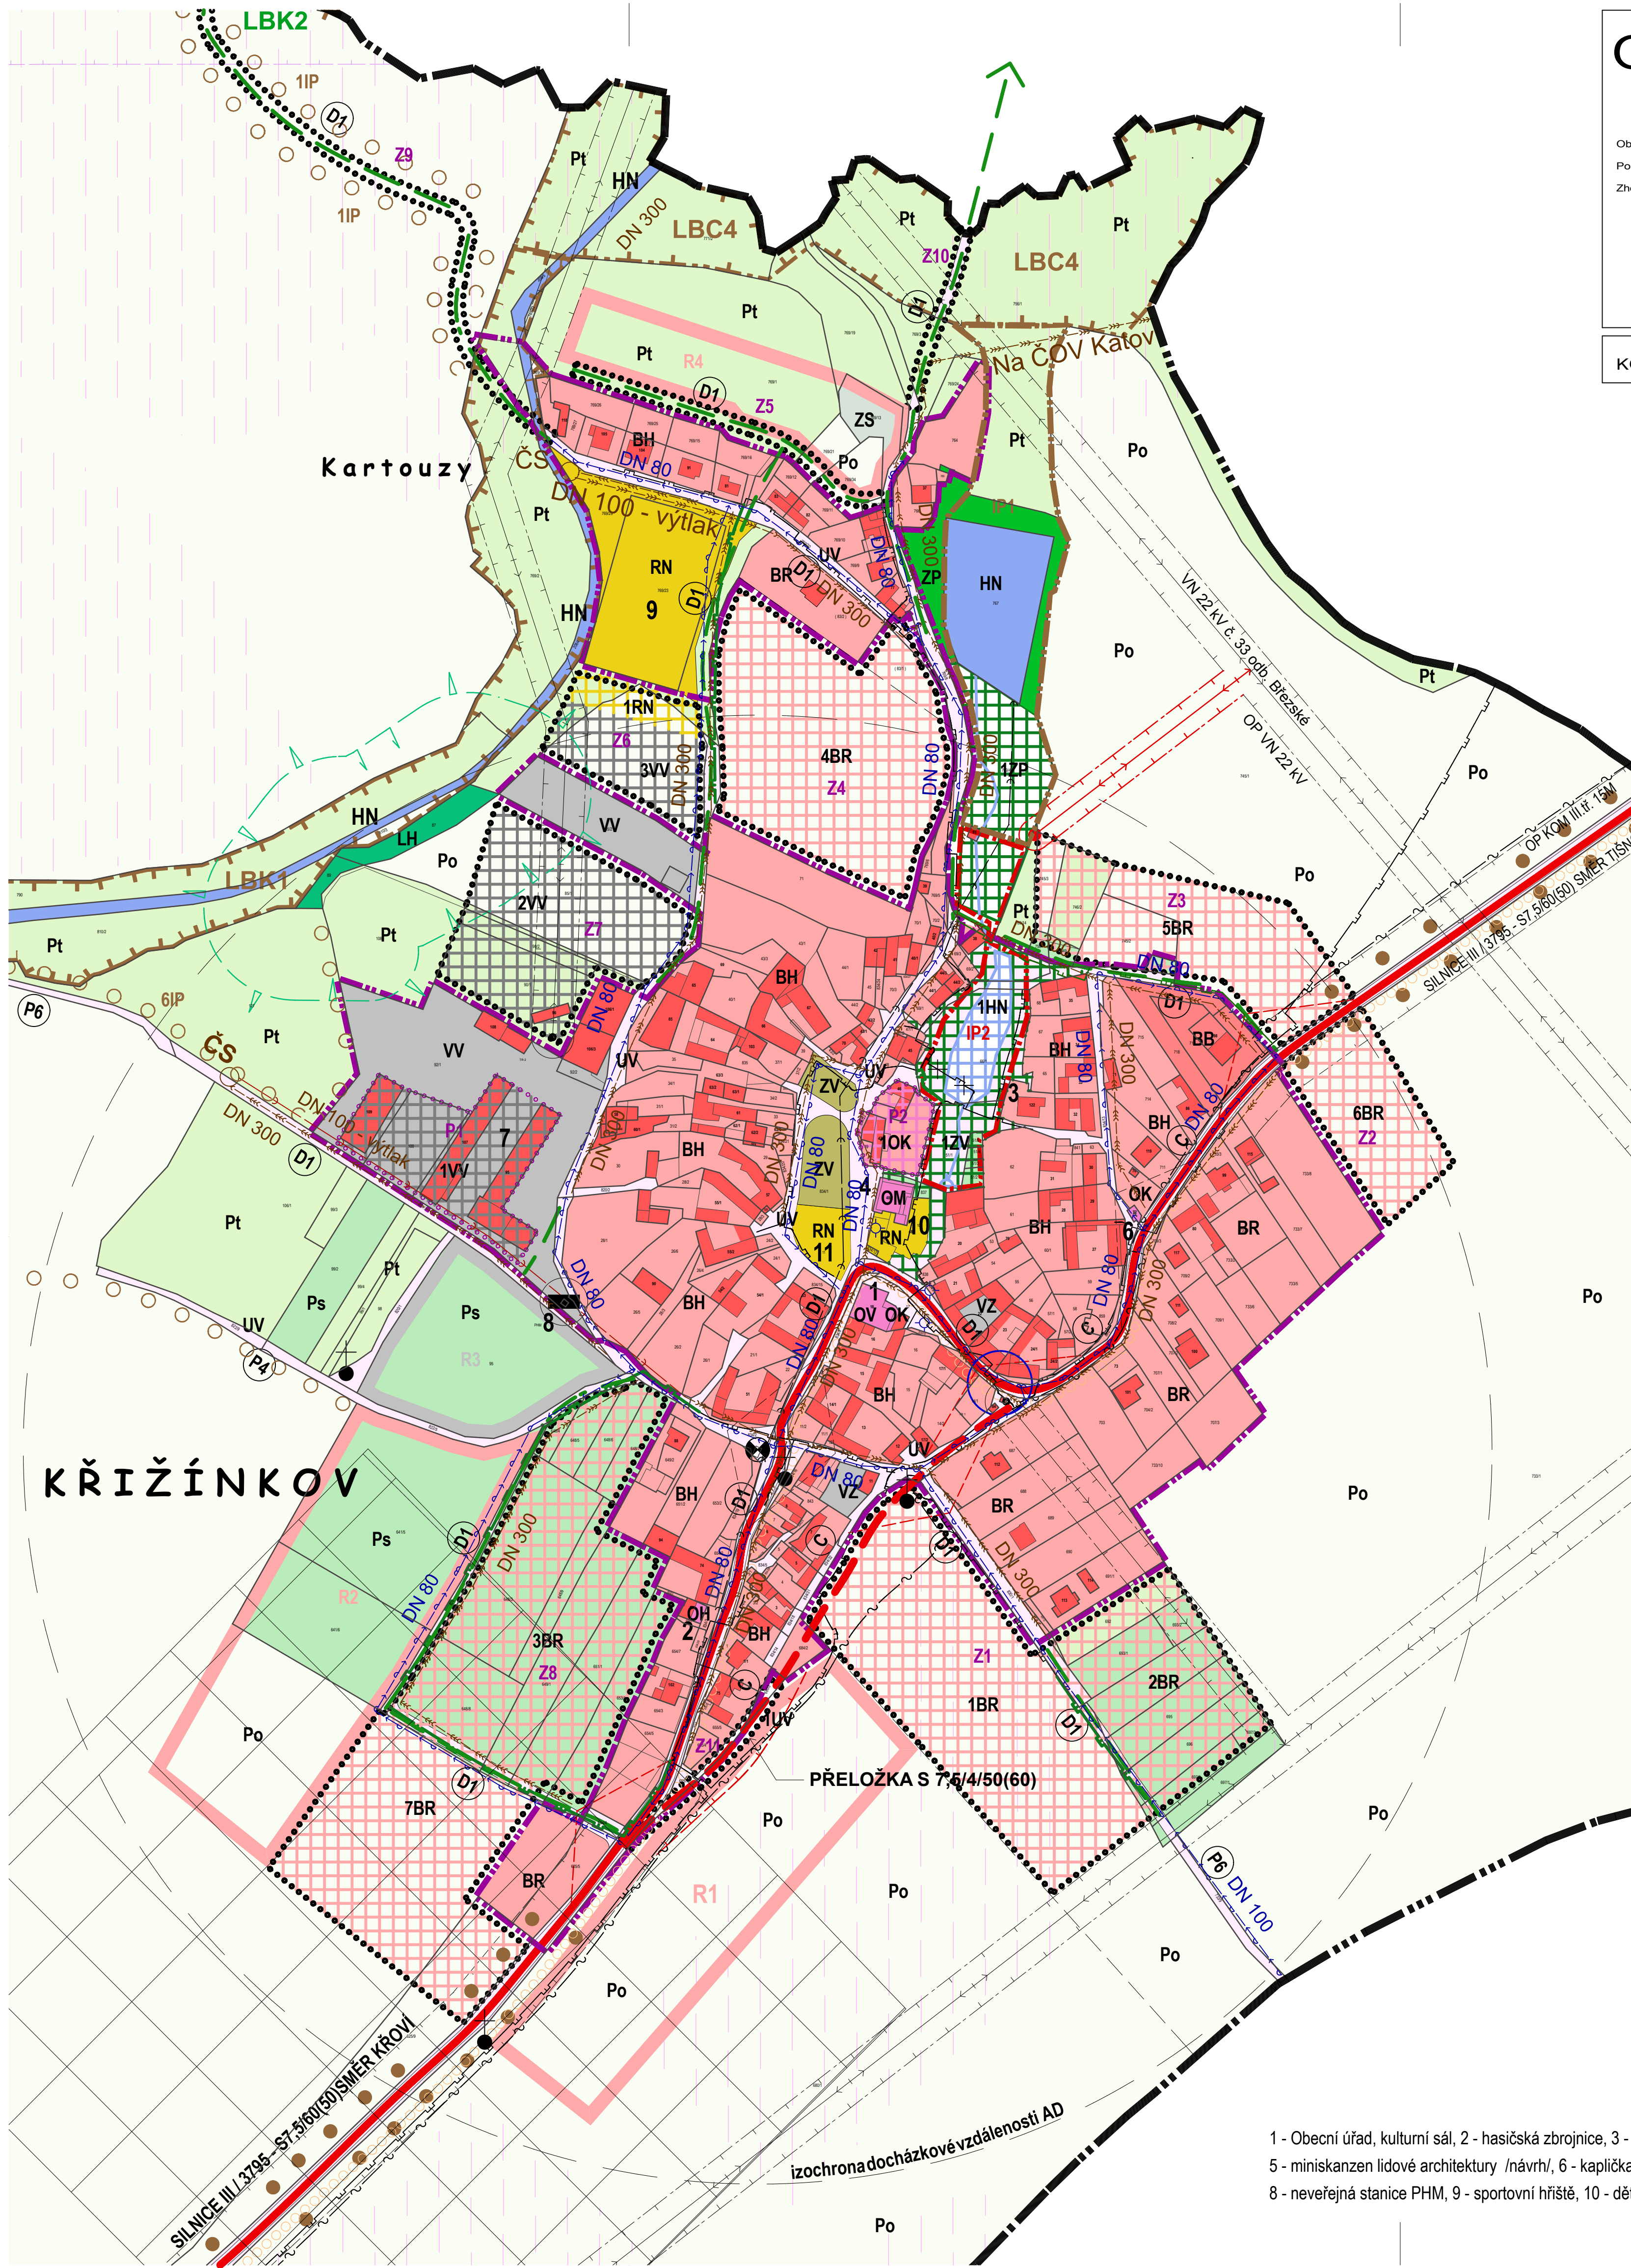

- 1 - Obecní úřad, kulturní sál, 2 - hasičská zbrojnice, 3 - Pohostinství, 4 - maloobchodní prodejna,
- 5 - miniskanzel lidové architektury /návrh/, 6 - kaplička sv. Anny, 7 - areál bývalého zem. družstva,
- 8 - neveřejná stanice PHM, 9 - sportovní hřiště, 10 - dětské hřiště, 11 - vjezíště