


ZMĚNA Č.1 ÚP KŘIŽÍNKOV

KOORDINAČNÍ VÝKRES

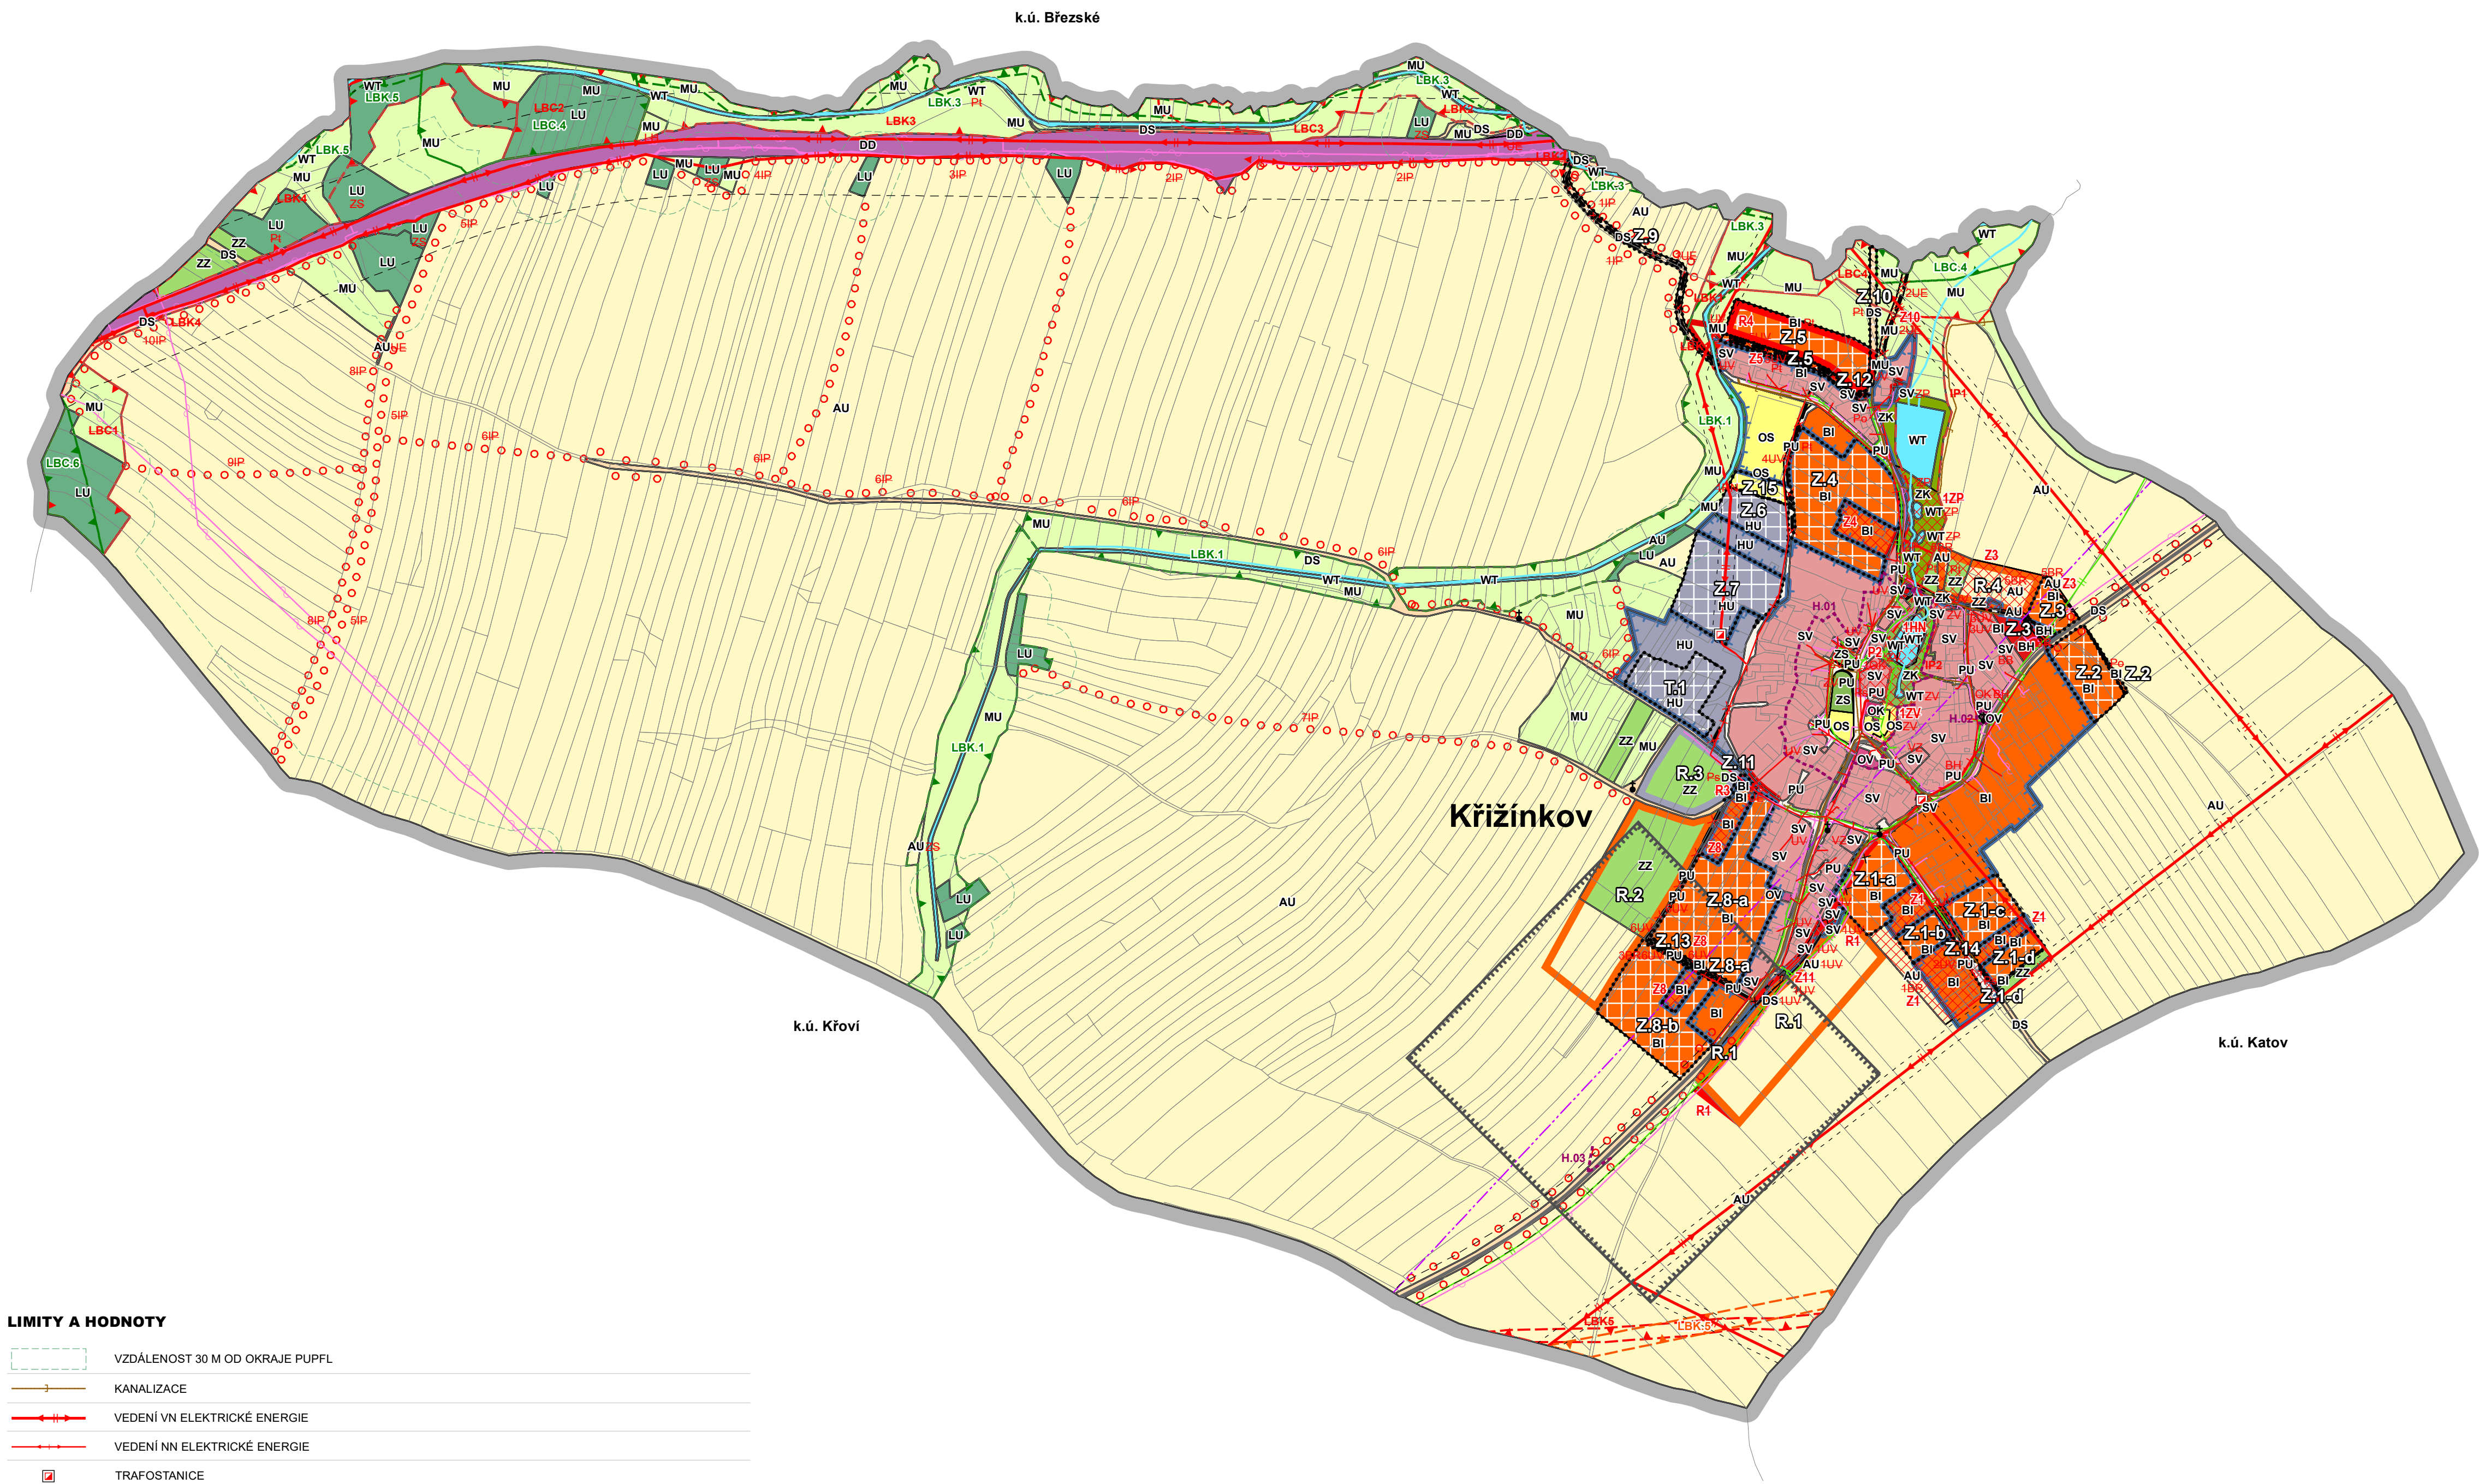

	VZDÁLENOST 30 M OD OKRAJE PUPFL
	KANALIZACE
	VEDENÍ VN ELEKTRICKÉ ENERGIE
	VEDENÍ NN ELEKTRICKÉ ENERGIE
	TRAFOSTANICE
	STL PLYNOVOD
	RADIORELEOVÁ TRASA
	SDĚLOVACÍ SÍŤ
	PODDOLOVANÉ ÚZEMÍ
	OCHRANNÁ PÁSMA TRAS DOPRAVNÍ INFRASTRUKTURY
	SILNICE III. TŘÍDY
	OCHRANNÁ PÁSMA TRAS TECHNICKÉ INFRASTRUKTURY
	VODNÍ TOKY

LEGENDA - KOORDINAČNÍ VÝKRES

ZMĚNA Č.1 STAVIAKTUAL	ZMĚNA Č.1 NÁVRH	ZMĚNA Č.1 KE ZRUŠENÍ	
			HRANICE ŘEŠENÉHO ÚZEMÍ
			HRANICE ZASTAVĚNÉHO ÚZEMÍ K DATU 28.2.2025
			ZASTAVITELNÉ PLOCHY
			PLOCHY ZMĚN V KRAJINĚ
			TRANSFORMAČNÍ PLOCHY
			SILNICE III. TŘÍDY - NÁVRH
			MÍSTNÍ KOMUNIKACE

OCHRANA KULTURNÍCH A PŘÍRODNÍCH HODNOT ÚZEMÍ

ZMĚNA Č.1 STAVIAKTUAL	ZMĚNA Č.1 NÁVRH	ZMĚNA Č.1 KE ZRUŠENÍ	
			PAMÁTKY MÍSTNÍHO VÝZNAMU (KŘÍŽE, POMNÍKY APOD.)
			URBANISTICKÝ KOMPOZIČNÍ PRVEK - CENTRÁLNÍ ČÁST OBCE
			HISTORICKY VÝZNAMNÁ STAVBA - KAPLE SV. ANNY
			POHLEDOVÉ EXPOZOVANÝ HORIZONT

ÚZEMNÍ SYSTÉM EKOLOGICKÉ STABILITY

ZMĚNA Č.1 STAVIAKTUAL	ZMĚNA Č.1 NÁVRH	ZMĚNA Č.1 KE ZRUŠENÍ	
			LOKÁLNÍ BIOCENTRUM - stav
			LOKÁLNÍ BIOKORIDOR - stav
			LOKÁLNÍ BIOKORIDOR - návrh
			INTERAKČNÍ PRVKY PLOŠNÉ
			INTERAKČNÍ PRVKY LINIOVÉ

PLOCHY S ROZDÍLNÝM ZPŮSOBEM VYUŽITÍ (RZV)

STAV	NÁVRH	ÚZEMNÍ REZERVA	
			BYDLENÍ HROMADNÉ
			BYDLENÍ INDIVIDUÁLNÍ
			SMÍŠENÉ OBYTNÉ VENKOVSKÉ
			OBČANSKÉ VYBAVENÍ VEŘEJNÉ
			OBČANSKÉ VYBAVENÍ KOMERČNÍ
			OBČANSKÉ VYBAVENÍ SPORT
			VEŘEJNÁ PROSTRANSTVÍ VŠEOBECNÁ
			ZELENĚ ZAHRADNÍ A SADOVÁ
			ZELENĚ SÍDELNÍ OSTATNÍ
			ZELENĚ KRAJINNÁ
			DOPRAVA SILNIČNÍ
			DOPRAVA DRAŽNÍ
			SMÍŠENÉ VÝROBNÍ VŠEOBECNÉ
			VODNÍ A VODNÍCH TOKŮ
			ZEMĚDĚLSKÉ VŠEOBECNÉ
			LESNÍ VŠEOBECNÉ
			SMÍŠENÉ KRAJINNÉ VŠEOBECNÉ

CELÉ SPRÁVNÍ ÚZEMÍ OBCE JE SITUOVÁNO V OCHRANNÉM PÁSMU RADIOLOKAČNÍHO ZAŘÍZENÍ MINISTERSTVA OBRANY.

CELÉ SPRÁVNÍ ÚZEMÍ JE ZÁJMOVÝM ÚZEMÍM MINISTERSTVA OBRANY Z HLEDISKA POVOLOVÁNÍ VYJMENOVANÝCH DRUHŮ STAVEB.

ODŮVODNĚNÍ ZMĚNY ÚZEMNÍHO PLÁNU

	Disprojekt s.r.o. HAVLIČKOVO NÁBR. 131/37, 674 01 TŘEBÍČ IČO 60715227, DIČ CZ60715227 E-MAIL: DISPROJEKT@VOLNY.CZ TEL: +420 603 522 531	
VED. PROJ.	Ing. arch. Milan Grygar	
ZODP. PROJ.	Ing. Lukáš Petr	STUPEŇ: K VYDÁNÍ
KRESLIL:	Bc. Jan Grygar, Magdaléna Křivánková, Bc. Hana Radoberská	DATUM: 09/2025
OBJEDNATEL:	Obec Křižínkov	Č. ZAK. 02/2024
POŘIZOVATEL:	Městský úřad Tišnov, OÚP	MĚŘÍTKO 1 : 5000
AKCE:	Změna č.1 Územního plánu Křižínkov	
VÝKRES:	Koordináčnı́ výkres	Č. VÝKRESU 4