


ZMĚNA Č.1 ÚP KŘIŽÍNKOV

KOORDINAČNÍ VÝKRES

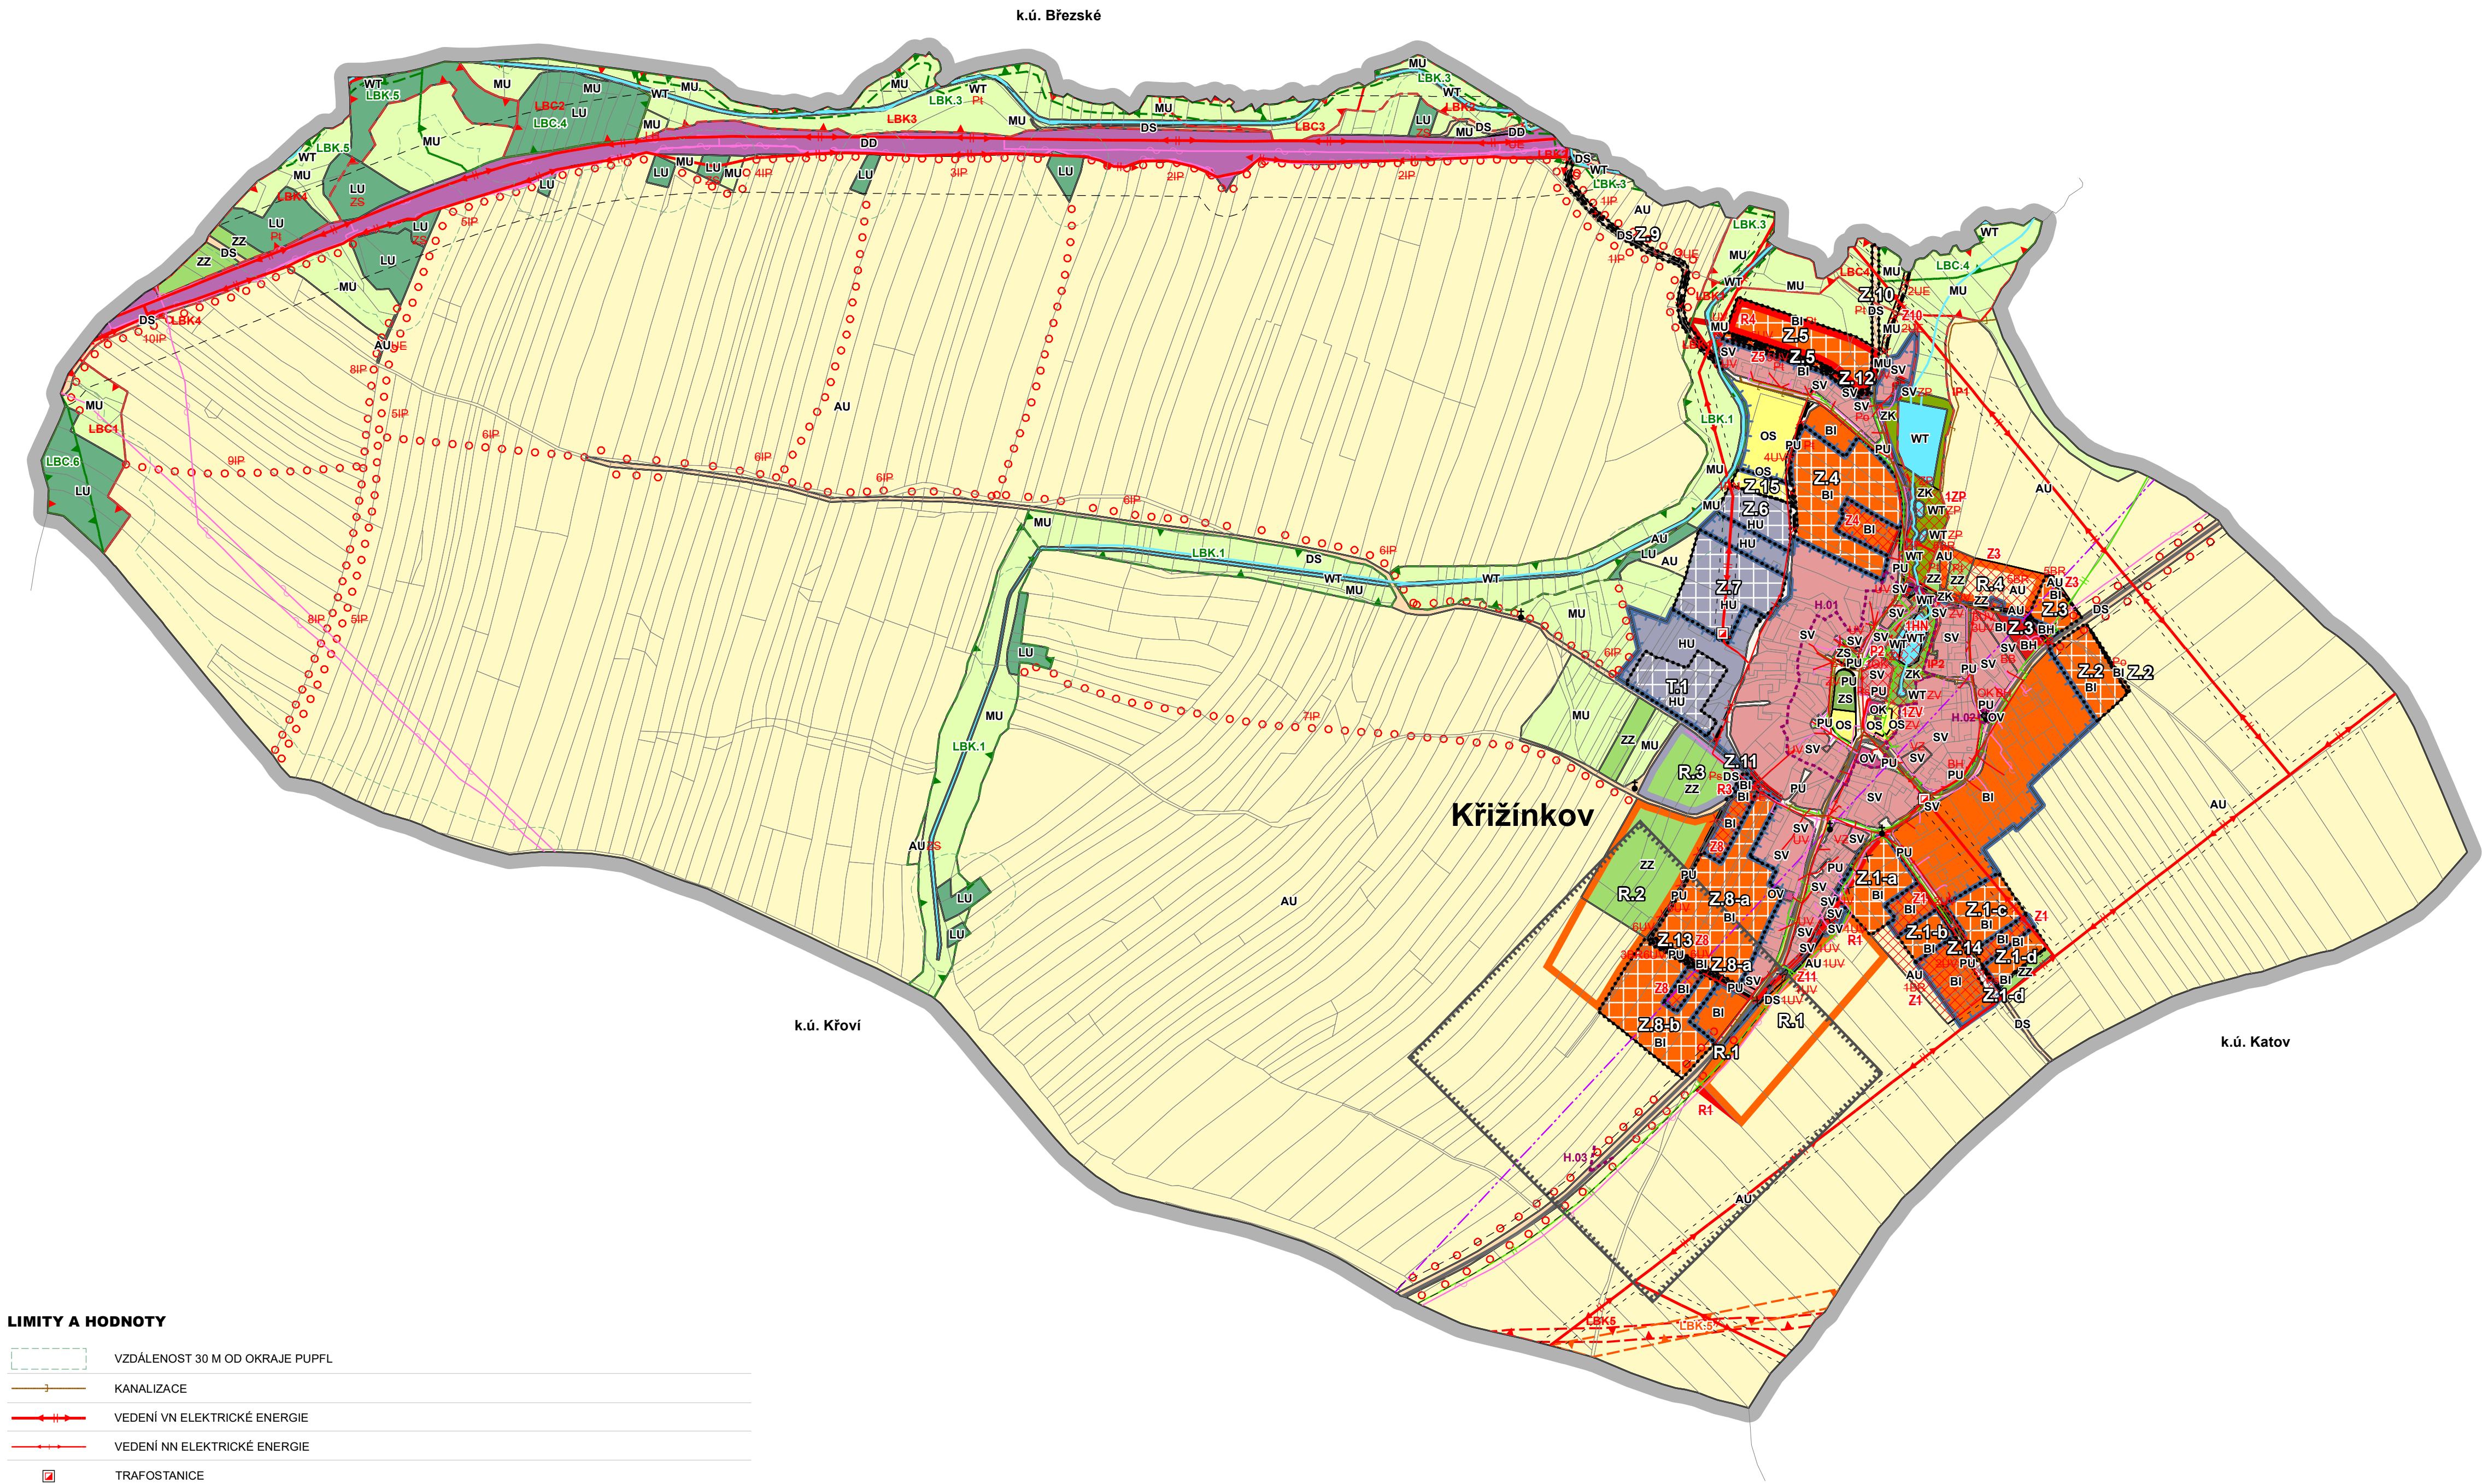

	VZDÁLENOST 30 M OD OKRAJE PUPFL
	KANALIZACE
	VEDENÍ VN ELEKTRICKÉ ENERGIE
	VEDENÍ NN ELEKTRICKÉ ENERGIE
	TRAFOSTANICE
	STL PLYNOVOD
	RADIORELEOVÁ TRASA
	SDĚLOVACÍ SÍŤ
	PODDOLOVANÉ ÚZEMÍ
	OCHRANNÁ PÁSMA TRAS DOPRAVNÍ INFRASTRUKTURY
	SILNICE III. TŘÍDY
	OCHRANNÁ PÁSMA TRAS TECHNICKÉ INFRASTRUKTURY
	VODNÍ TOKY

LEGENDA - KOORDINAČNÍ VÝKRES

	ZMĚNA Č.1 STAVIAKTUAL		ZMĚNA Č.1 NÁVRH		ZMĚNA Č.1 KE ZRUŠENÍ	HRANICE ŘEŠENÉHO ÚZEMÍ
						HRANICE ZASTAVĚNÉHO ÚZEMÍ K DATU 28.2.2025
						ZASTAVITELNÉ PLOCHY
						PLOCHY ZMĚN V KRAJINĚ
						TRANSFORMAČNÍ PLOCHY
						SILNICE III. TŘÍDY - NÁVRH
						MÍSTNÍ KOMUNIKACE

OCHRANA KULTURNÍCH A PŘÍRODNÍCH HODNOT ÚZEMÍ

	ZMĚNA Č.1 STAVIAKTUAL		ZMĚNA Č.1 NÁVRH		ZMĚNA Č.1 KE ZRUŠENÍ	PAMÁTKY MÍSTNÍHO VÝZNAMU (KŘÍŽE, POMNÍKY APOD.)
	H.01					URBANISTICKÝ KOMPOZIČNÍ PRVEK - CENTRÁLNÍ ČÁST OBCE
	H.02					HISTORICKY VÝZNAMNÁ STAVBA - KAPLE SV. ANNY
	H.03					POHLEDOVÉ EXPONOVANÝ HORIZONT

ÚZEMNÍ SYSTÉM EKOLOGICKÉ STABILITY

	ZMĚNA Č.1 STAVIAKTUAL		ZMĚNA Č.1 NÁVRH		ZMĚNA Č.1 KE ZRUŠENÍ	LOKÁLNÍ BIOCENTRUM - stav
	LBK.6					LOKÁLNÍ BIOKORIDOR - stav
	LBK.1					LOKÁLNÍ BIOKORIDOR - stav
	LBK.5					LOKÁLNÍ BIOKORIDOR - návrh
	IP1					INTERAKČNÍ PRVKY PLOŠNÉ
	IP1					INTERAKČNÍ PRVKY LINIOVÉ

PLOCHY S ROZDÍLNÝM ZPŮSOBEM VYUŽITÍ (RZV)

STAV	NÁVRH	ÚZEMNÍ REZERVA	
	BH		BYDLENÍ HROMADNÉ
	BI	BI, R.1	BYDLENÍ INDIVIDUÁLNÍ
	SV	SV	SMÍŠENÉ OBYTNÉ VENKOVSKÉ
	OV		OBČANSKÉ VYBAVENÍ VEŘEJNÉ
	OK		OBČANSKÉ VYBAVENÍ KOMERČNÍ
	OS	OS	OBČANSKÉ VYBAVENÍ SPORT
	PU	PU	VEŘEJNÁ PROSTRANSTVÍ VŠEOBECNÁ
	ZZ		ZELENĚ ZAHRADNÍ A SADOVÁ
	ZS		ZELENĚ SÍDELNÍ OSTATNÍ
	ZK		ZELENĚ KRAJINNÁ
	DS	DS	DOPRAVA SILNIČNÍ
	DD		DOPRAVA DRAŽNÍ
	HU	HU, R.3	SMÍŠENÉ VÝROBNÍ VŠEOBECNÉ
	WT		VODNÍ A VODNÍCH TOKŮ
	AU		ZEMĚDĚLSKÉ VŠEOBECNÉ
	LU		LESNÍ VŠEOBECNÉ
	MU		SMÍŠENÉ KRAJINNÉ VŠEOBECNÉ

CELÉ SPRÁVNÍ ÚZEMÍ OBCE JE SITUOVÁNO V OCHRANNÉM PÁSMU RADIOLOKAČNÍHO ZAŘÍZENÍ MINISTERSTVA OBRANY.

CELÉ SPRÁVNÍ ÚZEMÍ JE ZÁJMOVÝM ÚZEMÍM MINISTERSTVA OBRANY Z HLEDISKA POVOLOVÁNÍ VYJMENOVANÝCH DRUHŮ STAVEB.

ODŮVODNĚNÍ ZMĚNY ÚZEMNÍHO PLÁNU

	Disprojekt s.r.o. HAVLÍČKOVO NÁBR. 131/37, 674 01 TŘEBÍČ IČO 60715227, DIČ CZ60715227 E-MAIL: DISPROJEKT@VOLNY.CZ TEL: +420 603 522 531	
VED. PROJ.	Ing. arch. Milan Grygar	
ZODP. PROJ.	Ing. Lukáš Petr	STUPEŇ: OOP
KRESLIL:	Bc. Jan Grygar, Magdaléna Křivánková, Bc. Hana Radoberská	DATUM: 12/2025
OBJEDNATEL:	Obec Křižínkov	Č. ZAK. 02/2024
POŘIZOVATEL:	Obecní úřad Křižínkov	MĚŘÍTKO 1 : 5000
AKCE:	Změna č.1 Územního plánu Křižínkov	
VÝKRES:	Koordináčn	Č. VÝKRESU 4