


LIMITY A HODNOTY

	VZDÁLENOST 30 M OD OKRAJE PUPFL
	KANALIZACE
	VEDENÍ VN ELEKTRICKÉ ENERGIE
	VEDENÍ NN ELEKTRICKÉ ENERGIE
	TRAFOSTANICE
	STL PLYNOVOD
	RADIORELEOVÁ TRASA
	SDĚLOVACÍ SÍŤ
	PODDOLOVANÉ ÚZEMÍ
	OCHRANNÁ PÁSMA TRAS DOPRAVNÍ INFRASTRUKTURY
	SILNICE III. TŘÍDY
	OCHRANNÁ PÁSMA TRAS TECHNICKÉ INFRASTRUKTURY
	VODNÍ TOKY

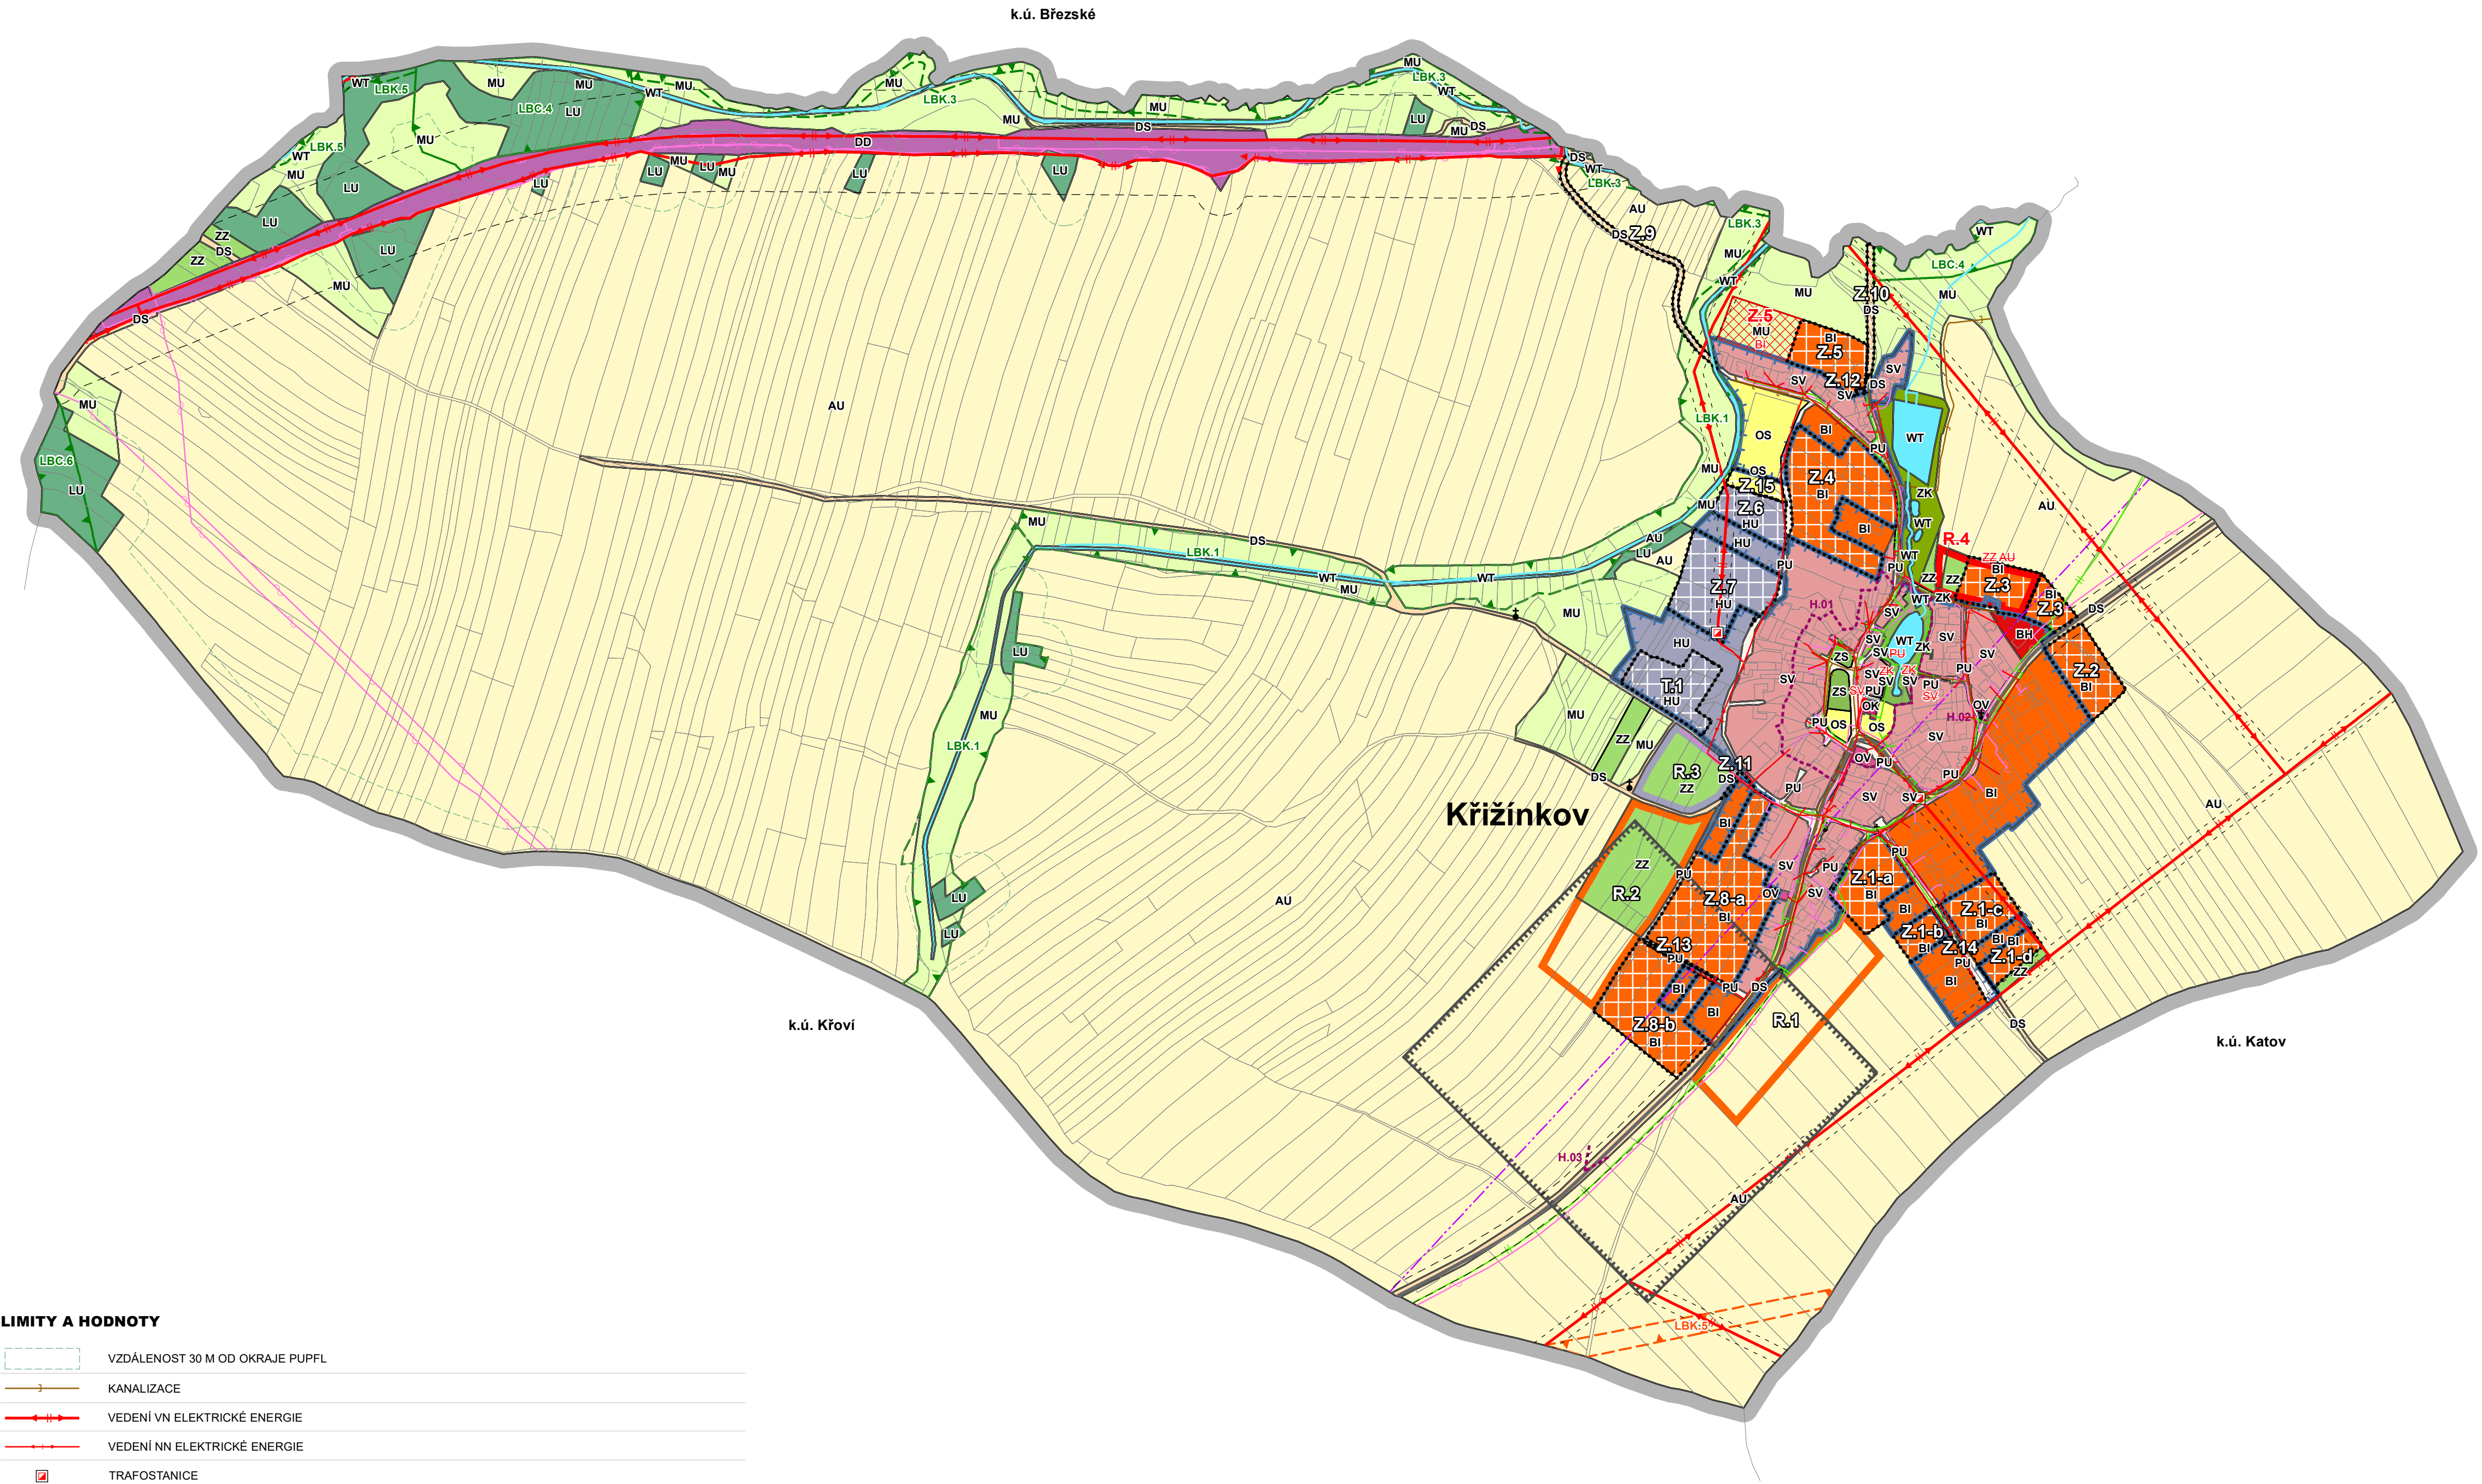

LEGENDA - KOORDINAČNÍ VÝKRES

ZMĚNA Č.2 STAVIAKTUAL.	ZMĚNA Č.2 NÁVRH	ZMĚNA Č.2 KE ZRUŠENÍ	
			HRANICE ŘEŠENÉHO ÚZEMÍ
			HRANICE ZASTAVĚNÉHO ÚZEMÍ K DATU 30.6.2026
			ZASTAVITELNÉ PLOCHY
			TRANSFORMAČNÍ PLOCHY
			ÚZEMNÍ REZERVA
			PLOCHY S ROZDÍLNÝM ZPŮSOBEM VYUŽITÍ

OCHRANA KULTURNÍCH A PŘÍRODNÍCH HODNOT ÚZEMÍ

ZMĚNA Č.2 STAVIAKTUAL.	ZMĚNA Č.2 NÁVRH	ZMĚNA Č.2 KE ZRUŠENÍ	
			PAMÁTKY MÍSTNÍHO VÝZNAMU (KŘÍŽE, POMNÍKY APOD.)
			URBANISTICKÝ KOMPOZIČNÍ PRVEK - CENTRÁLNÍ ČÁST OBCE
			HISTORICKÝ VÝZNAMNÁ STAVBA - KAPLE SV. ANNY
			POHLEDOVÉ EXPONOVANÝ HORIZONT

ÚZEMNÍ SYSTÉM EKOLOGICKÉ STABILITY

ZMĚNA Č.2 STAVIAKTUAL.	ZMĚNA Č.2 NÁVRH	ZMĚNA Č.2 KE ZRUŠENÍ	
			LOKÁLNÍ BIOCENTRUM - stav
			LOKÁLNÍ BIOKORIDOR - stav
			LOKÁLNÍ BIOKORIDOR - návrh

PLOCHY S ROZDÍLNÝM ZPŮSOBEM VYUŽITÍ (RZV)

STAV	NÁVRH	ÚZEMNÍ REZERVA	
			BYDLNÍ HROMADNÉ
			BYDLNÍ INDIVIDUÁLNÍ
			SMÍŠENÉ OBYTNÉ VENKOVSKÉ
			OBČANSKÉ VYBAVENÍ VEŘEJNÉ
			OBČANSKÉ VYBAVENÍ KOMERČNÍ
			OBČANSKÉ VYBAVENÍ SPORT
			VEŘEJNÁ PROSTRANSTVÍ VŠEOBECNÁ
			ZELEŇ ZAHRADNÍ A SADOVÁ
			ZELEŇ SÍDELNÍ OSTATNÍ
			ZELEŇ KRAJINNÁ
			DOPRAVA SILNIČNÍ
			DOPRAVA DRAŽNÍ
			SMÍŠENÉ VÝROBNÍ VŠEOBECNÉ
			VODNÍ A VODNÍCH TOKŮ
			ZEMĚDĚLSKÉ VŠEOBECNÉ
			LESNÍ VŠEOBECNÉ
			SMÍŠENÉ KRAJINNÉ VŠEOBECNÉ

CELÉ SPRÁVNÍ ÚZEMÍ OBCE JE SITUOVÁNO V OCHRANNÉM PÁSMU RADIOLOKAČNÍHO ZAŘÍZENÍ MINISTERSTVA OBRANY.

CELÉ SPRÁVNÍ ÚZEMÍ JE ZÁJMOVÝM ÚZEMÍM MINISTERSTVA OBRANY Z HLEDISKA POVOLOVÁNÍ VYJMENOVANÝCH DRUHŮ STAVEB.

ZÁZNAM O ÚČINNOSTI

NÁZEV DOKUMENTACE:	ZMĚNA Č.2 ÚZEMNÍHO PLÁNU KŘÍŽÍŇKOV
VYDAL SPRÁVNÍ ORGÁN:	ZASTUPITELSTVO OBCE KŘÍŽÍŇKOV
DATUM NABYTÍ ÚČINNOSTI:	-

POŘIZOVATEL

OBECNÍ ÚŘAD KŘÍŽÍŇKOV
SE ZAJIŠTĚNÍM FYZICKÉ OSOBY OPRAVNĚNÉ K VÝKONU ÚZEMNÉ PLÁNOVACÍ ČINNOSTI

OPRAVNĚNÁ ÚŘEDNÍ OSOBA POŘIZOVATELE:

MGR. ZDENĚK KUNDERA

ZMĚNA Č.2 ÚP KŘÍŽÍŇKOV

ZPRACOVATEL: ING. LUKÁŠ PETR, MLÁDEŽNICKÁ 982/4, 674 01 TŘEBÍČ	STUPEŇ: K PROJEDNÁNÍ
IČO 22234772, TEL.: +420 604 638 107	DATUM: 07/2026

POŘIZOVATEL: OBECNÍ ÚŘAD KŘÍŽÍŇKOV	MĚŘÍTKO: 1 : 5 000
OBJEDNATEL: OBEC KŘÍŽÍŇKOV	Č. ZAK.: 02/2026

KOORDINAČNÍ VÝKRES